


## Схема расположения земельного участка или земельных участков на кадастровом плане территории

Условный номер земельного участка  
Площадь земельного участка 2000 кв.м.

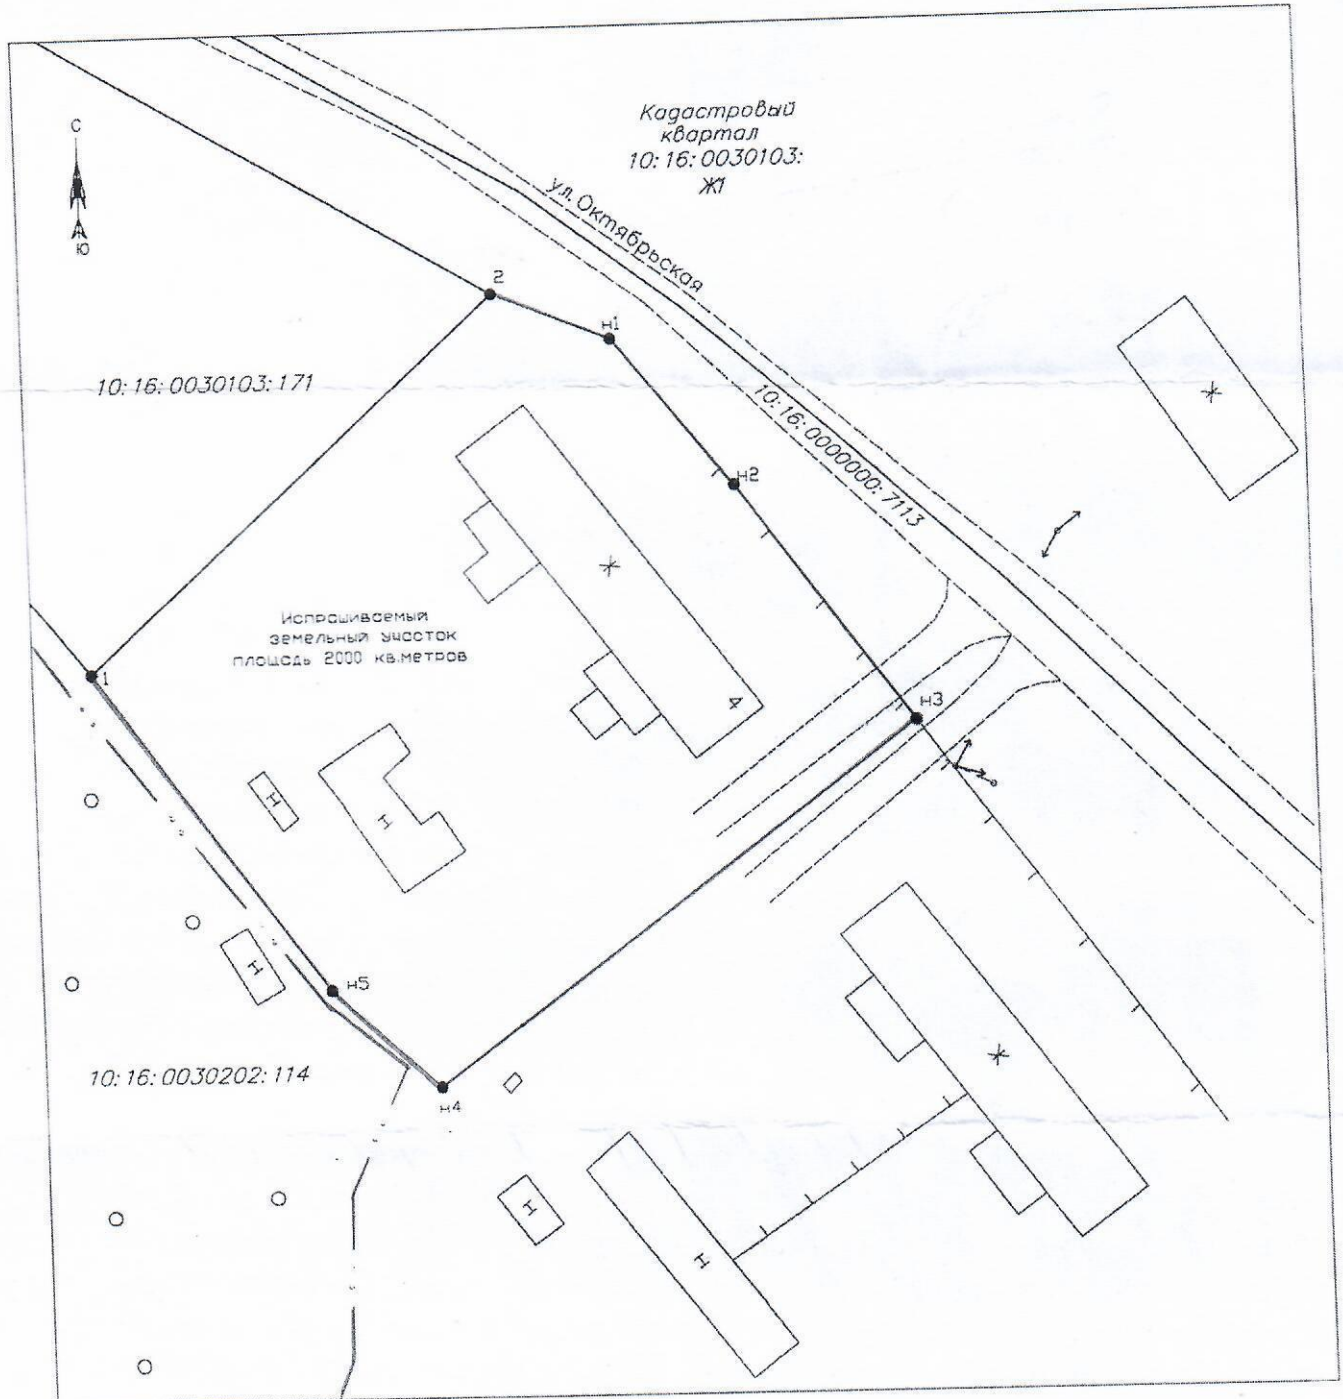

Масштаб 1:500

### УСЛОВНЫЕ ОБОЗНАЧЕНИЯ:

- существующая часть границы, сведения в ГКН о которой достаточны для определения ее местоположения
- вновь образованная часть границы, сведения в ГКН о которой достаточны для определения ее местоположения
- существующая часть границы, сведения в ГКН о которой не достаточны для определения ее местоположения
- внемасштабные знаки существующего отмежеванного и декларативного ЗУ
- внемасштабный знак вновь образованного ЗУ

123 - исходные, измененные и уточняемые земельные участки

123/ЗУ1 - земельные участки образованные путем раздела или выдела

- границы кадастрового деления
- границы муниципальных образований и (или) границы населенных пунктов
- границы земель общего пользования
- границы территориальных зон и зон с особым режимом использования территории

ЗУ1 - земельные участки образованные путем перераспределения а также образованные из земель государственной или муниципальной собственности

Каталог координат приведен на обороте

# Система координат МСК-10

Обозначение характерных точек границ	Координаты, м	
	X	Y
1	398750.03	1403502.18
2	398778.26	1403533.20
н1	398774.63	1403542.05
н2	398763.42	1403551.00
н3	398745.32	1403564.11
н4	398718.33	1403527.40
н5	398725.76	1403519.36