


СХЕМА РАСПОЛОЖЕНИЯ ЗЕМЕЛЬНОГО УЧАСТКА ИЛИ ЗЕМЕЛЬНЫХ УЧАСТКОВ НА КАДАСТРОВом ПЛАНЕ
ТЕРРИТОРИИ

Условный номер земельного участка: :ЗУ1		
Площадь земельного участка – 2000 м ²		
Обозначение характерных точек границ	Координаты, м Система координат МСК-10	
н1	327712.85	1398739.41
н2	327755.70	1398714.77
н3	327777.22	1398748.00
н4	327735.90	1398774.26
н1	327712.85	1398739.41

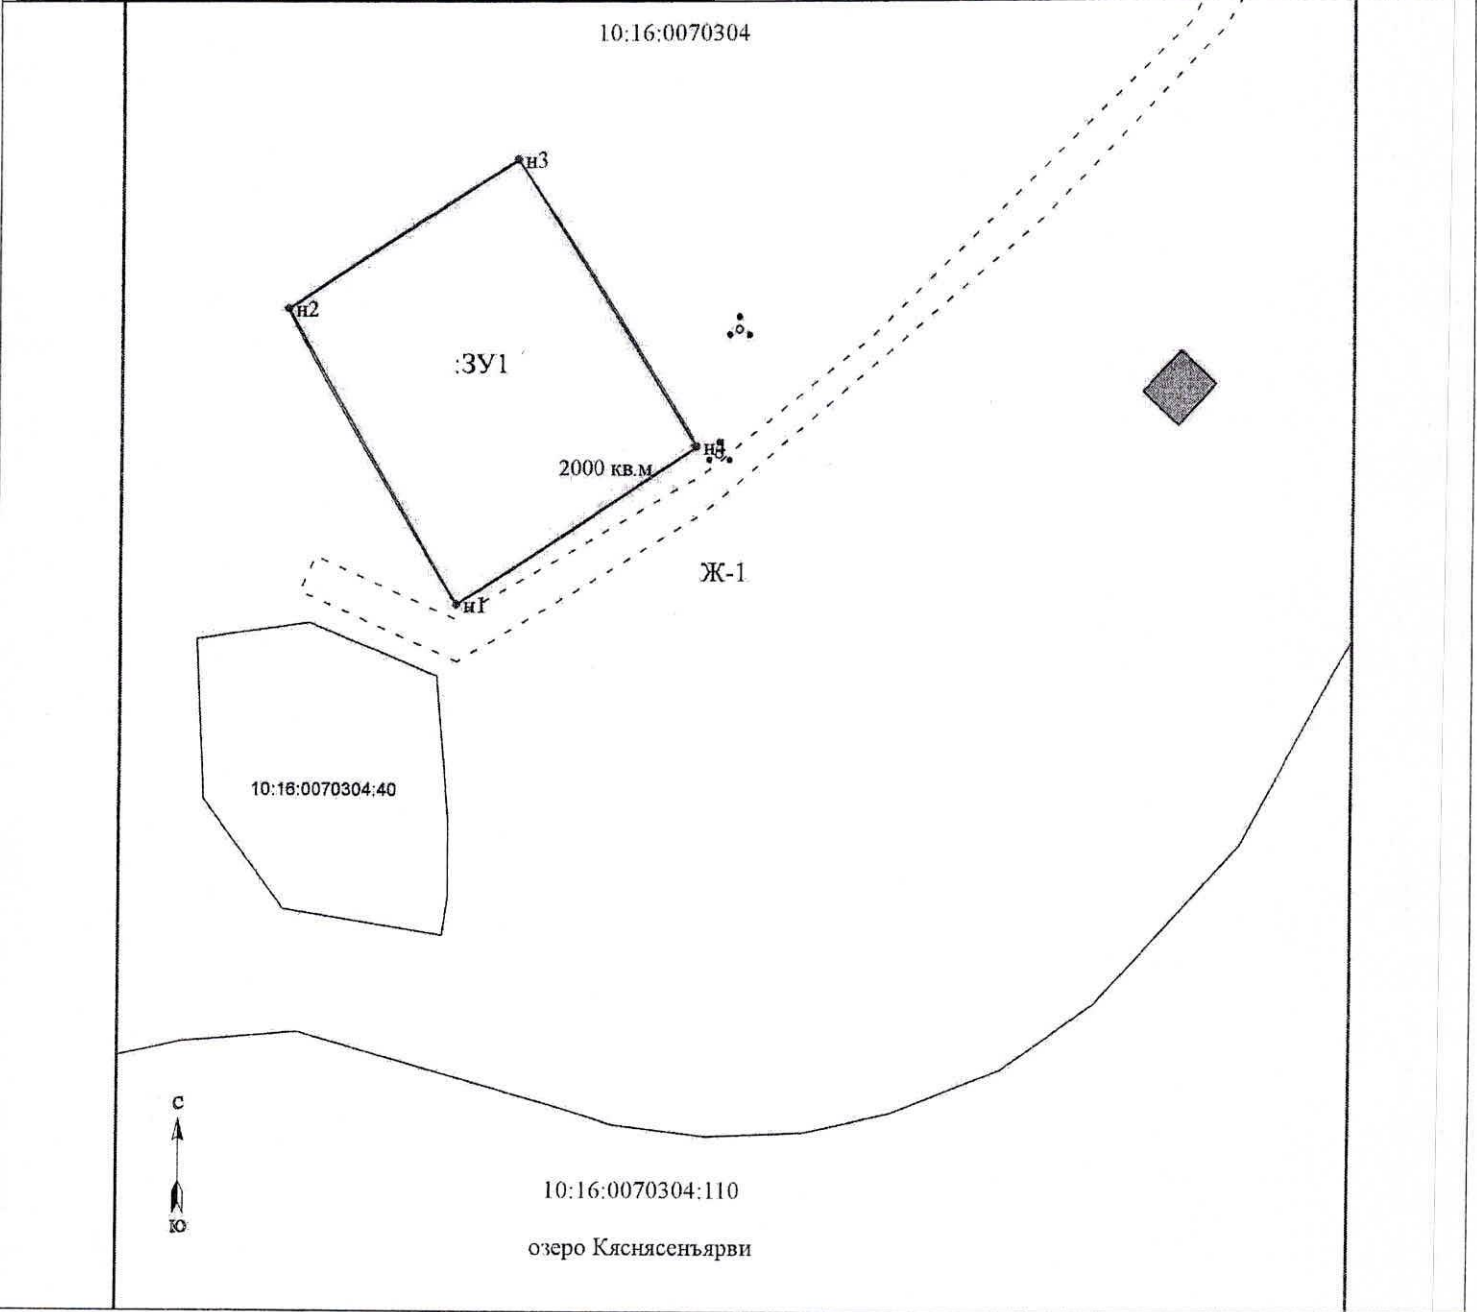

Масштаб 1:1000

УСЛОВНЫЕ ОБОЗНАЧЕНИЯ:		:123 - исходные, измененные и уточненные земельные участки	:123:ЗУ1 - земельные участки образованные путем раздела или выдела	:ЗУ1 - земельные участки образованные путем перераспределения, а также образованные из земель государственной или муниципальной собственности
123/5 - существующая часть земельного участка		:123/н1, :123/н2 - образующие части ЗУ при перераспределении	123/н1, :123:ЗУ1/н1, :ЗУ1/н1 - образующая часть земельного участка	
● 25 - обозначение характерной точки границы исходного земельного участка		:123 - прекращение существования исходные земельные участки		
● 11 - обозначение новых характерных точек границ земельных участков в их частях		:123/4 - прекращение существования части земельных участков		
● 25 - прекращение существования характерные точки границы			- границы кадастрового деления	
- существующая часть границы, имеющей в ЕГРН сведения достаточны для определения её местоположения			- границы муниципальных образований (или) границы населенных пунктов	
- вновь образованная часть границы, сведения о которой достаточны для определения её местоположения			- вновь образованная граница части земельного участка	
- существующая часть границы, имеющей в ЕГРН сведения не достаточны для определения её местоположения				
- существующая граница части земельного участка			- неиспользуемые знаки существующего отмежеванного и декларативного ЗУ	
			- неиспользуемый знак вновь образуемого ЗУ	