


СХЕМА РАСПОЛОЖЕНИЯ ЗЕМЕЛЬНОГО УЧАСТКА ИЛИ ЗЕМЕЛЬНЫХ УЧАСТКОВ НА КАДАСТРОВом ПЛАНЕ
ТЕРРИТОРИИ

Условный номер земельного участка: **3У7**

Площадь земельного участка – **2000 м²**

Обозначение характерных точек границ	Координаты, м Система координат МСК-10	
n30	328405.46	1399284.24
n31	328369.18	1399236.45
n28	328400.69	1399221.03
n29	328434.96	1399269.49
n30	328405.46	1399284.24

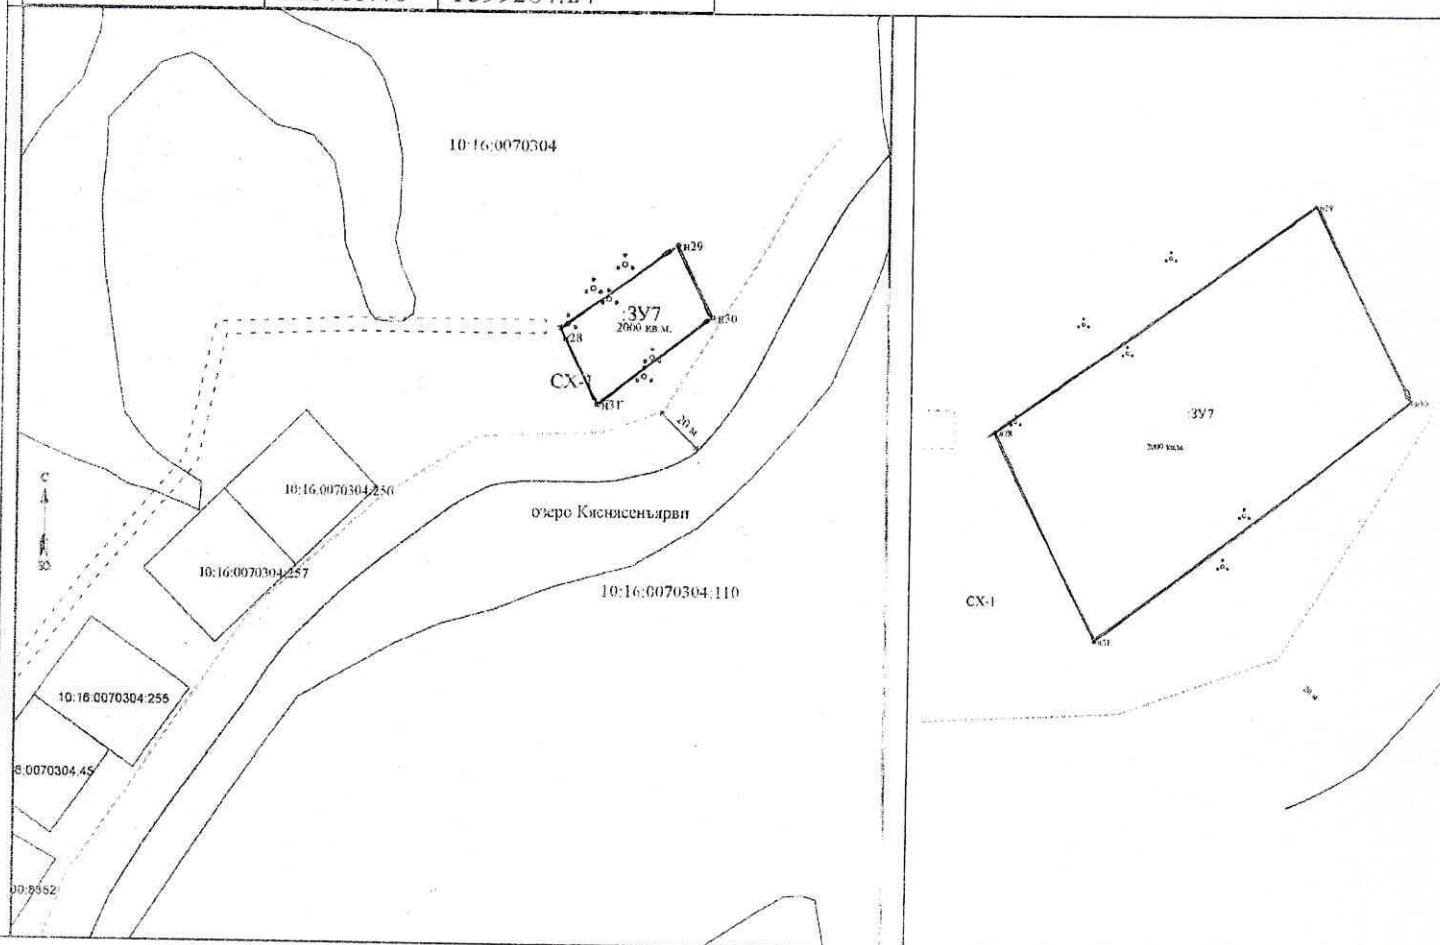

Масштаб 1:1000

УСЛОВНЫЕ ОБОЗНАЧЕНИЯ.

123/5 - существующая часть земельного участка	123/1, 123/2 - образуемые части ЗУ при перераспределении	123/У1 - земельные участки образованные путем перераспределения, а также образуемые из земель государственной или муниципальной собственности	3У1 - земельные участки образованные путем перераспределения, а также образуемые из земель государственной или муниципальной собственности
25 - обозначение характерной точки границы земельного участка	123/1 - образуемая часть ЗУ при перераспределении	123/У1 - земельные участки образованные путем перераспределения, а также образуемые из земель государственной или муниципальной собственности	
n1 - обозначение новых характерных точек границ земельных участков и их частей	123/2 - образуемая часть земельного участка		
25 - прекращение существования характерных точек границ	123/У1 - прекращение существования земельных участков		
	123/У2 - прекращение существования части земельных участков		
- существующая часть границы, имеющаяся в ЕТРН сведения достаточны для определения ее местоположения	- граница кадастрового деления		
- линия образования части границы, сведения о которой достаточны для определения ее местоположения	- граница из муниципальным образованием		
- существующая часть границы, имеющаяся в ЕТРН сведения не достаточны для определения ее местоположения	- граница населенных пунктов		
- существующая граница части земельного участка	- вновь сформированная граница части земельного участка		
	- тематические знаки существующего отмеженного и декларированного ЗУ		
	- тематические знаки вновь образованного ЗУ		