

Генеральный план Настеньярвского сельского поселения Республики Карелия

Карта функциональных зон поселка Суоёки

Условные обозначения

Границы единиц административно-территориального деления Российской Федерации

Граница сельского поселения

Железнодорожные пути

Автомобильные дороги

Водоем (озеро, пруд, обводненный карьер, водохранилище)

Функциональные зоны


Жилые зоны

Общественно-деловые зоны

Производственная зона

Зона садоводческих или огороднических некоммерческих товариществ

Кадастровая планировка территории

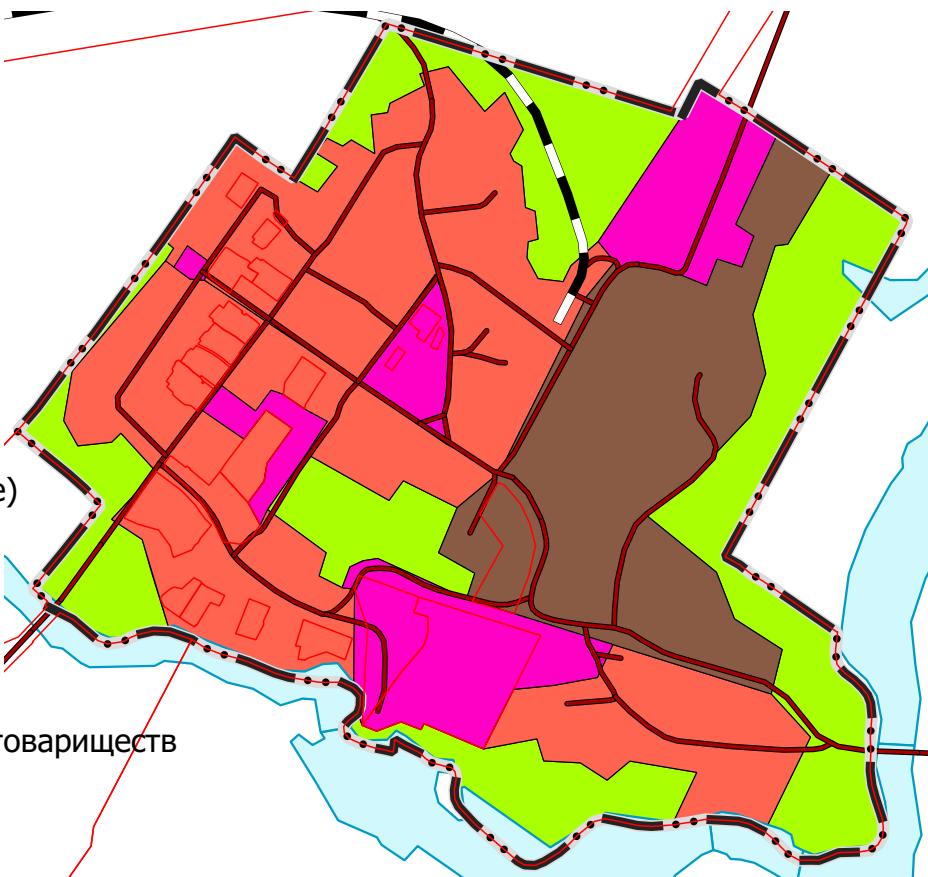

Согласовано

Гл. спец.

Взам. инв. N

Подл. и дата

Инв. N подл.

Изм.	Кол.уч.	Лист	N док.	Подп.	Дата
Директор	Рокотянский Л.Л.				
Разработал	Крюков В.О.				

Генеральный план Настеньярвского
сельского поселения Республики Карелия

Карта функциональных зон поселка
Суоёки

Масштаб

1: 10 000

Лист

1

Листов

1

ООО ПКБ
"НОРДВЕСТПРОЕКТ"