


СХЕМА РАСПОЛОЖЕНИЯ ЗЕМЕЛЬНОГО УЧАСТКА ИЛИ ЗЕМЕЛЬНЫХ УЧАСТКОВ НА КАДАСТРОВом ПЛАНЕ
ТЕРРИТОРИИ

Условный номер земельного участка: :3У2		
Площадь земельного участка – 2000 м ²		
Обозначение характерных точек границ	Координаты, м Система координат МСК-10	
н4	327735.90	1398774.26
н3	327777.22	1398748.00
н5	327800.57	1398781.53
н6	327763.82	1398808.36
н4	327735.90	1398774.26

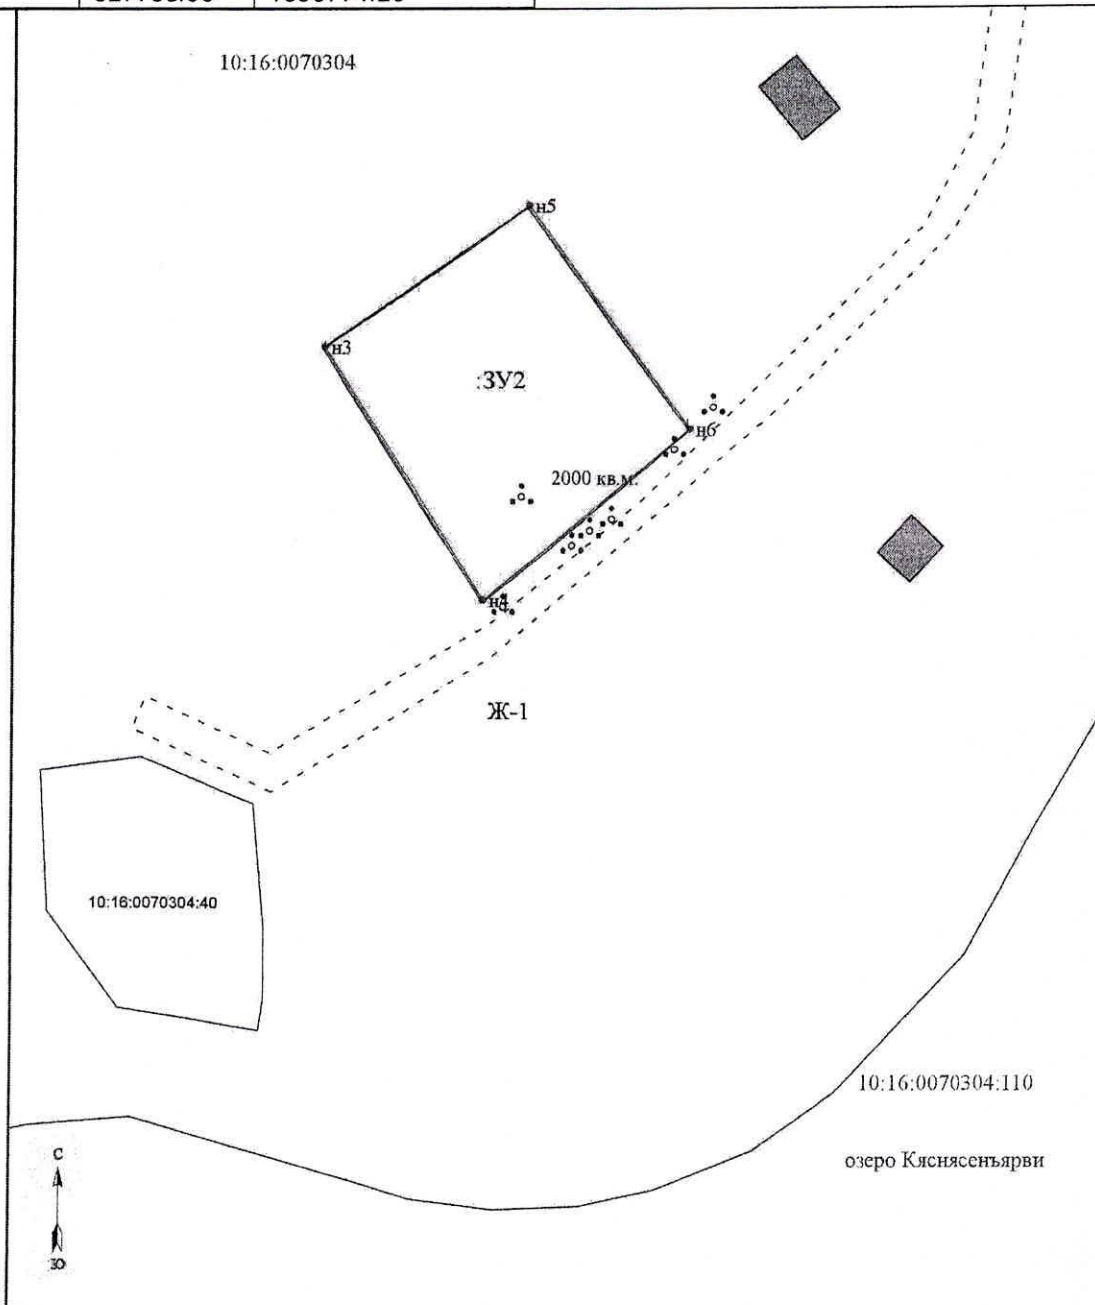

Масштаб 1:1000

УСЛОВНЫЕ ОБОЗНАЧЕНИЯ:

123/5 - существующая часть земельного участка	:123 - исходные, измененные и уточненные земельные участки	:123-3У1 - земельные участки образованные путем раздела или выдела	:3У1 - земельные участки образованные путем перераспределения, а также образованные из земель государственной или муниципальной собственности
● 25 - обозначение характерной точки границы исходного земельного участка	:123/н1, :123/н2 - образуемые части 3У при перераспределении	123/н4 1, :123-3У1/н4 1, :3У1/н4 1 - образуемая часть земельного участка	
● н1 - обозначение новых характерных точек границ земельных участков и их частей			
● 25 - прекратившие существование характерные точки границы			
— существующая часть границ, имеющиеся в ЕГРН сведения достаточные для определения ее местоположения			
— вновь образуемая часть границы, сведения о которой достаточны для определения ее местоположения			
— существующая часть границ, имеющиеся в ЕГРН сведения не достаточны для определения ее местоположения			
— существующая граница части земельного участка			
	123/4 - прекратившие существование исходные земельные участки		
	123/4 - прекратившие существование земельные участки		
	— границы кадастрового деления		
	— границ муниципалитетных образований (или) границы населенных пунктов		
	— вновь образуемая граница части земельного участка		
	■ - внемасштабные знаки существующего отмежеванного и декларативного 3У		
	□ - внемасштабный знак вновь образованного 3У		