


СХЕМА РАСПОЛОЖЕНИЯ ЗЕМЕЛЬНОГО УЧАСТКА ИЛИ ЗЕМЕЛЬНЫХ УЧАСТКОВ НА КАДАСТРОВOM ПЛАНЕ
ТЕРРИТОРИИ

Условный номер земельного участка: :ЗУ3		
Площадь земельного участка – 2000 м ²		
Обозначение характерных точек границ	Координаты, м	Система координат МСК-10
н1	327656.64	1398736.86
н2	327670.57	1398739.85
н3	327682.25	1398740.91
н4	327702.49	1398739.20
5	327715.28	1398761.87
6	327657.60	1398785.61
н7	327655.43	1398782.25
н8	327651.57	1398762.12
н1	327656.64	1398736.86

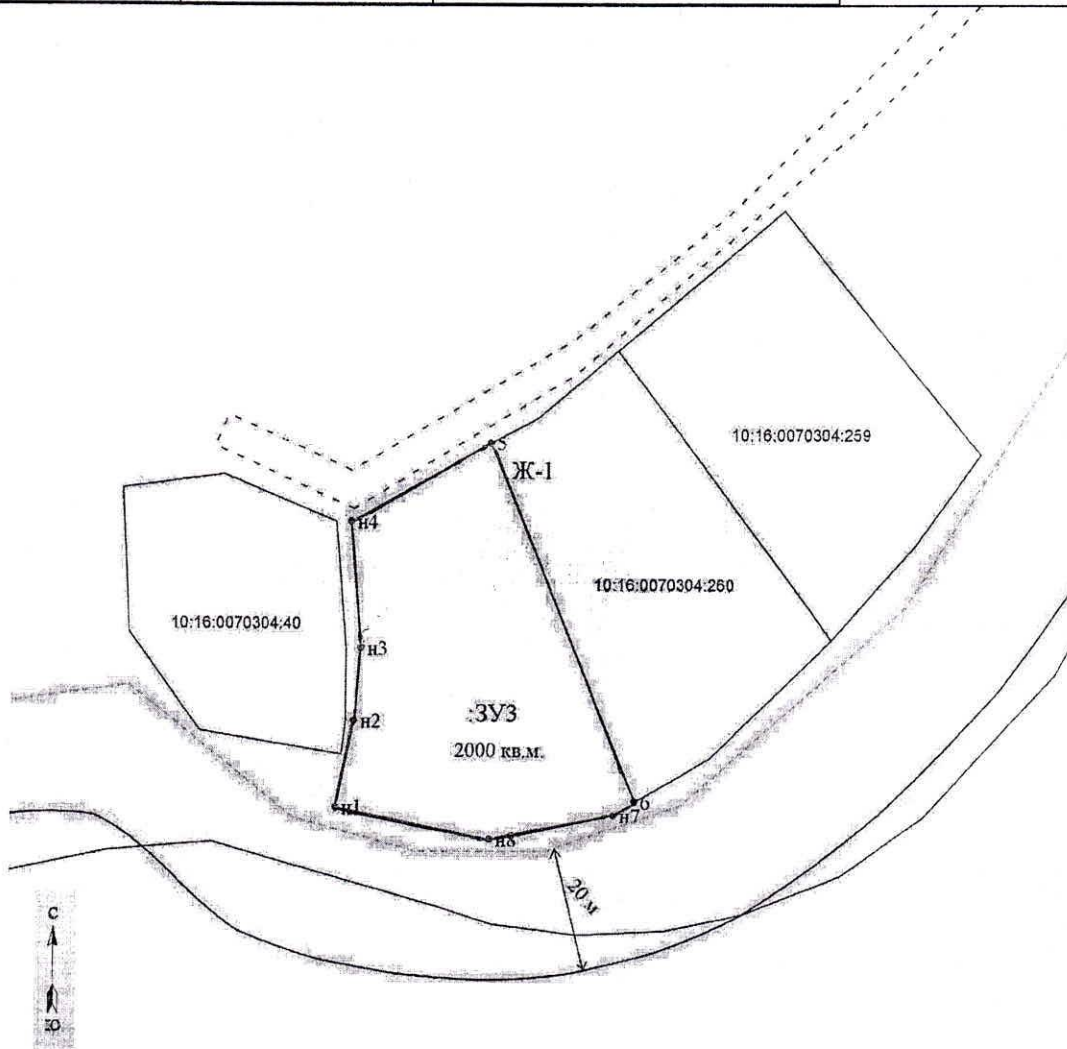

Масштаб 1:1000

УСЛОВНЫЕ ОБОЗНАЧЕНИЯ:	
123/5 - существующая часть земельного участка	123 - исходные, измененные и уточненные земельные участки
25 - обозначение характерной точки границы исходного земельного участка	123/01, 02 - образующие части ЗУ при перераспределении
н1 - обозначение новых характерных точек границ земельных участков и их частей	123/мг1, 123/ЗУ1, 3У1/мг1, 3У1/ЗУ1 - образующая часть земельного участка
23 - прекратившие существование характерные точки границы	123 - прекратившие существование исходные земельные участки
123/5 - существующая часть границы, имеющейся в ЕГРН сведений достаточным для определения ее местоположения	123/4 - прекратившие существование части земельных участков
25 - вновь образованная часть границы, сведения о которой достаточны для определения ее местоположения	123/4 - границы кадастрового деления
23 - существующая часть границы, имеющаяся в ЕГРН сведений не достаточным для определения ее местоположения	123/4 - границы муниципальных образований (или) границы населенных пунктов
123/5 - существующая граница части земельного участка	123/4 - вновь образованная граница части земельного участка
	123/4 - видоизмененные знаки существующего отнесения и декларированного ЗУ
	123/4 - видоизмененный знак вновь образованного ЗУ