

Утверждена:  
распоряжением Министерства имущественных  
и земельных отношений Республики Карелия

от \_\_\_\_\_ № \_\_\_\_\_


## Схема расположения земельного участка или земельных участков на кадастровом плане территории

Условный номер земельного участка :ЗУ1

Площадь земельного участка 7867 кв.м.

Система координат МСК-10

Обозначение характерных точек границ	Координаты, м	
	X	Y
н2	356331.84	1353212.84
н3	356434.56	1353283.53
н4	356306.38	1353325.49
н1	356308.97	1353221.20

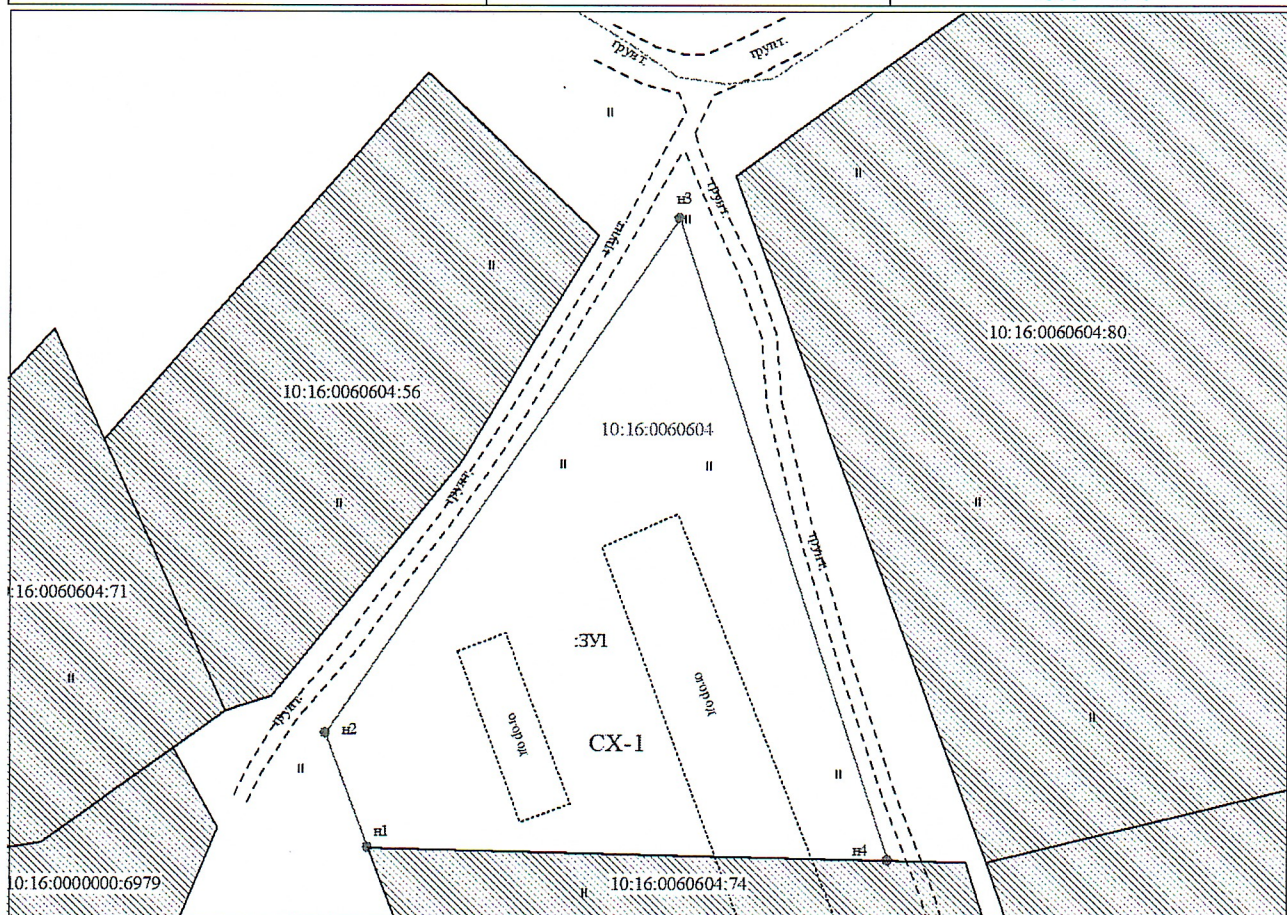

Система координат МСК-10

Масштаб 1:1400

### УСЛОВНЫЕ ОБОЗНАЧЕНИЯ:

- 10:20:0030209:123 - обозначение исходных и учтенных земельных участков
- граница исходного земельного участка и учтенных земельных участков
- граница образуемого земельного участка
- граница кадастрового квартала
- 10:20:0030209 - номер кадастрового квартала
- 1 - обозначение характерных точек границ земельных участков

10:20:0030209:123:ЗУ1 - обозначение образуемых ЗУ путем раздела или выдела

- границы муниципальных образований и(или) границы населенных пунктов
- Ж1 - границы и обозначение территориальных зон и зон с особым режимом использования территории
- границы земельных участков, требующих исправления реестровых ошибок в их местоположении

10:20:0030209:ЗУ1 - обозначение образуемых ЗУ путем перераспределения, а также образованных из земель государственной или муниципальной собственности