ГРАФИЧЕСКОЕ ОПИСАНИЕ

местоположения границ публичного сервитута

Публичный сервитут в отношении земель и (или) земельного участка (земельных участков) в целях строительства и эксплуатации объекта электросетевого хозяйства «Строительство ответвления ВЛ-10кВ от Л-35С-13 с установкой ТП-10/0,4, строительством ВЛ-0,4кВ в р-не п. Леппяниеми Суоярвского р-на (технологическое присоединение Сенько Г.С. № ТП КАР-02097-Э-С/25 от 21.08.2025)»

(наименование объекта, местоположение границ которого описано (далее - объект)

Раздел 1

Сведения об объекте		
№ п/п	Характеристики объекта	Описание характеристик
1	2	3
1	Местоположение объекта	Карелия Республика, муниципальный округ Суоярвский
2	Площадь объекта +/- величина погрешности определения площади (Р+/- Дельта Р)	5897 кв.м ± 16.45 кв.м
3	Иные характеристики объекта	–

Раздел 2

Сведения о местоположении границ объекта

1. Система координат МСК-10, зона 1, 6 градусная


2. Сведения о характерных точках границ объекта

Обозначение характерных точек границ	Координаты, м		Метод определения координат характерной точки	Средняя квадратическая погрешность положения характерной точки (M_t), м	Описание обозначения точки на местности (при наличии)
	X	Y			
1	2	3	4	5	6
1	391000.50	1421860.20	Аналитический метод	0.10	–
2	391006.36	1421921.07	Аналитический метод	0.10	–
3	391006.40	1421921.49	Аналитический метод	0.10	–
4	391020.01	1421930.76	Аналитический метод	0.10	–
5	390995.62	1421966.58	Аналитический метод	0.10	–
6	390873.78	1422145.53	Аналитический метод	0.10	–
7	390852.39	1422138.75	Аналитический метод	0.10	–
8	390985.16	1421943.75	Аналитический метод	0.10	–
9	390985.81	1421942.78	Аналитический метод	0.10	–
10	391001.05	1421920.39	Аналитический метод	0.10	–
11	391002.24	1421918.66	Аналитический метод	0.10	–
12	390996.58	1421861.17	Аналитический метод	0.10	–
13	390996.35	1421858.87	Аналитический метод	0.10	–
14	390998.34	1421858.68	Аналитический метод	0.10	–
15	391000.33	1421858.49	Аналитический метод	0.10	–
1	391000.50	1421860.20	Аналитический метод	0.10	–

3. Сведения о характерных точках части (частей) границы объекта

Обозначение характерных точек части границы	Координаты, м		Метод определения координат характерной точки	Средняя квадратическая погрешность положения характерной точки (M_t), м	Описание обозначения точки на местности (при наличии)
	X	Y			
1	2	3	4	5	6
–	–	–	–	–	–

Схема расположения границ публичного сервитута

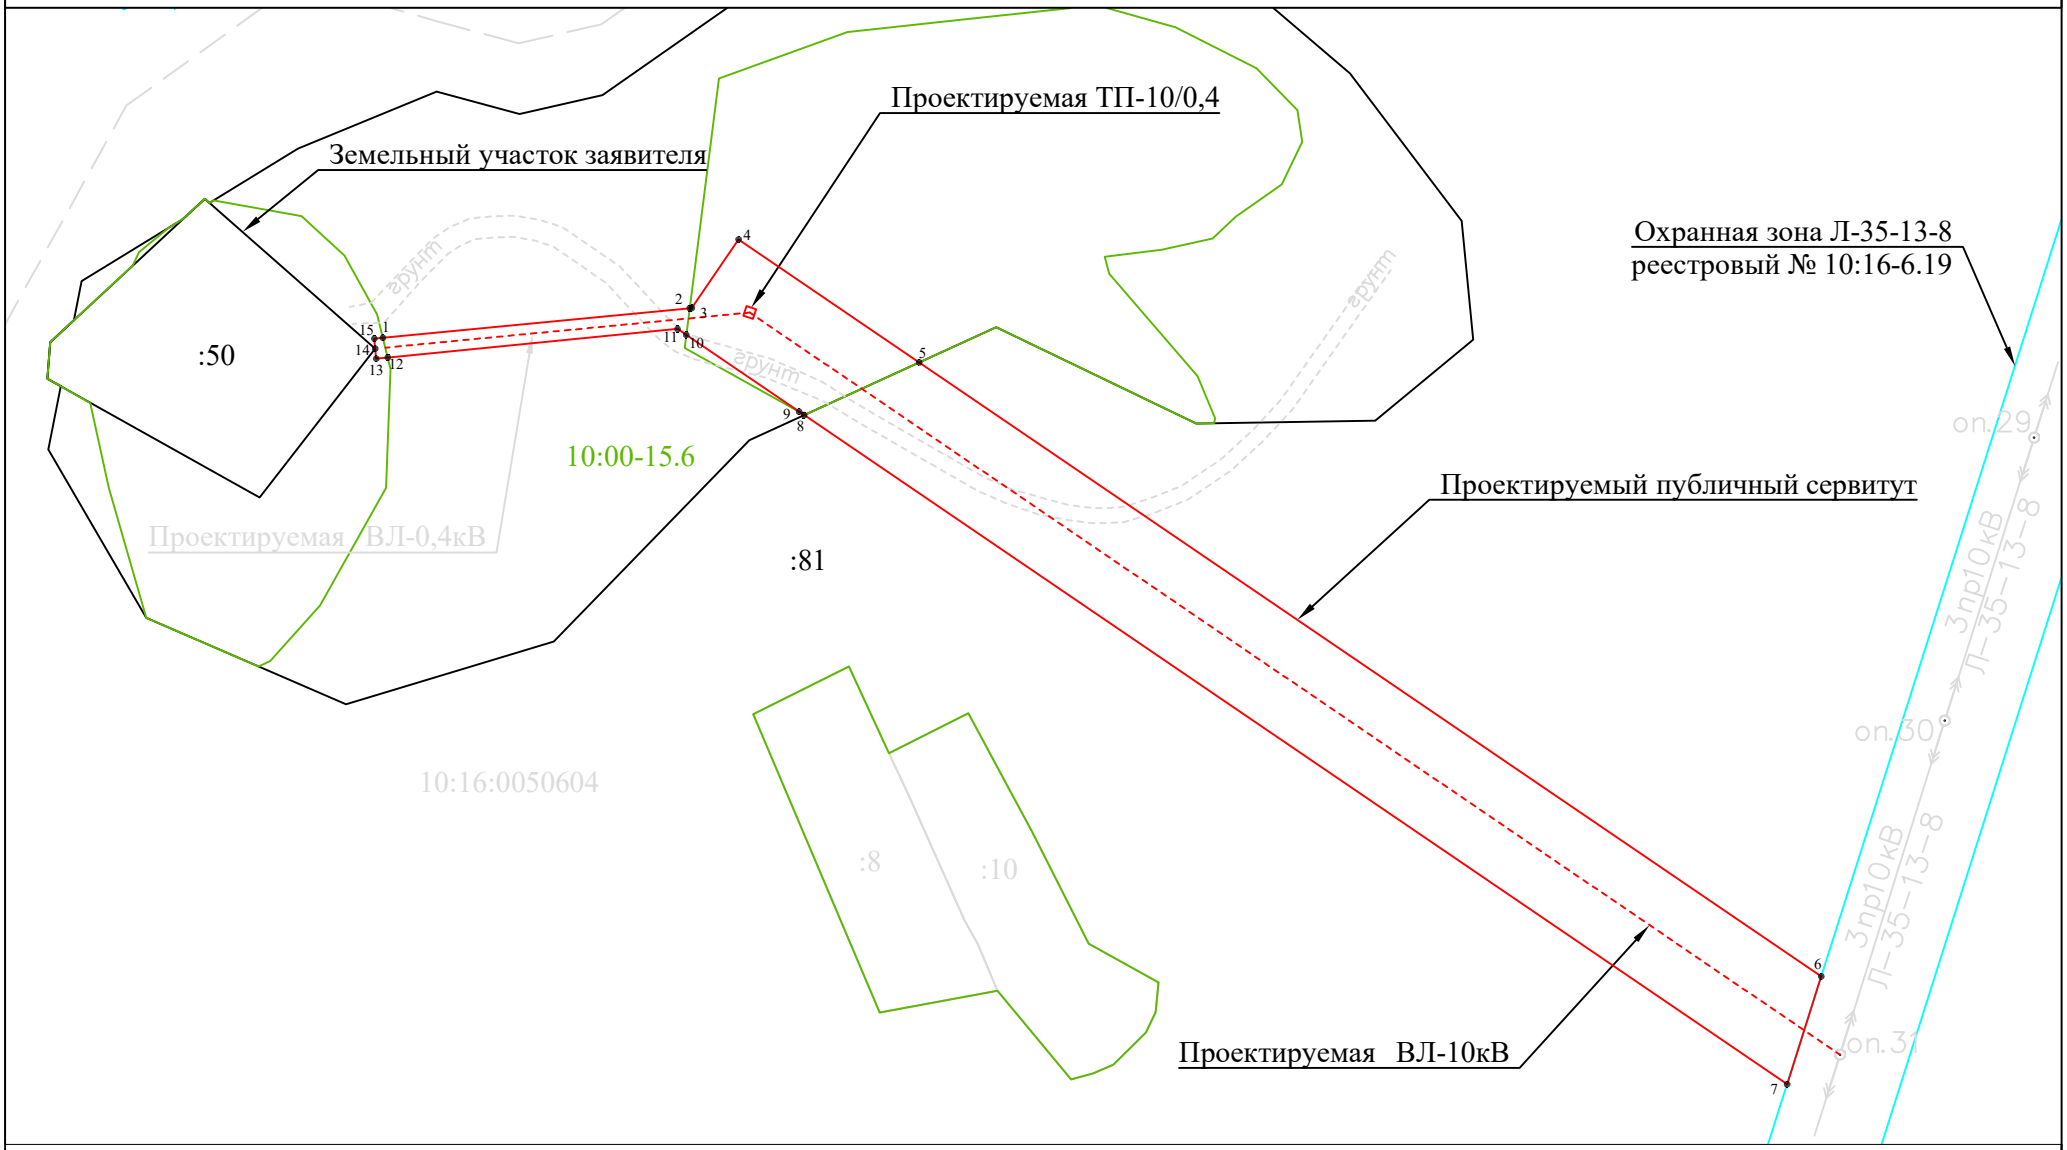

Условные обозначения:

масштаб 1 : 1500

- граница публичного сервитута
- существующая часть границы земельного участка, имеющиеся в ЕГРН сведения о которой достаточны для определения ее местоположения
- граница территориальной или иной зоны
- граница ЗОУИТ
- границы между МО, населенными пунктами
- граница кадастрового квартала

1 - характерная точка границы публичного сервитута

:183 - обозначение объекта капитального строительства

10:20:0022404:1161 - кадастровый номер земельного участка

10:00-15.17 - номер территориальной или иной зоны

10:00-6.25 - номер ЗОУИТ

- проектное расположение инженерного сооружения

- береговая линия (граница водного объекта)