ГРАФИЧЕСКОЕ ОПИСАНИЕ

местоположения границ публичного сервитута

Публичный сервитут в отношении земель и (или) земельного участка (земельных участков) в целях строительства и эксплуатации объекта электросетевого хозяйства «Строительство линейного ответвления ВЛ-10 кВ от ВЛ-10 кВ Л-39-6, монтажом двух ТП-10/0,4 кВ в урочище "Кясняселькя" и «Урма» Суоярвского района (технологическое присоединение) - второй этап»

(наименование объекта, местоположение границ которого описано (далее - объект)

Раздел 1

Сведения об объекте		
№ п/п	Характеристики объекта	Описание характеристик
1	2	3
1	Местоположение объекта	Карелия Республика, муниципальный округ Суоярвский
2	Площадь объекта +/- величина погрешности определения площади (Р+/- Дельта Р)	198079 кв.м ± 129.04 кв.м
3	Иные характеристики объекта	–

Раздел 2


Сведения о местоположении границ объекта					
1. Система координат МСК-10, зона 1, 6 градусная					
2. Сведения о характерных точках границ объекта					
Обозначение характерных точек границ	Координаты, м		Метод определения координат характерной точки	Средняя квадратическая погрешность положения характерной точки (M_t), м	Описание обозначения точки на местности (при наличии)
	X	Y			
1	2	3	4	5	6
Граница1(1)	–	–	–	–	–
1	326554.69	1398766.85	Аналитический метод	0.10	–
2	326555.37	1398793.36	Аналитический метод	0.10	–
3	326768.59	1399049.27	Аналитический метод	0.10	–
4	326755.06	1399046.13	Аналитический метод	0.10	–
5	326751.31	1399061.12	Аналитический метод	0.10	–
6	326534.71	1398801.14	Аналитический метод	0.10	–
7	326533.78	1398765.33	Аналитический метод	0.10	–
1	326554.69	1398766.85	Аналитический метод	0.10	–
Граница1(2)	–	–	–	–	–
8	328686.67	1390465.48	Аналитический метод	0.10	–
9	328686.63	1390465.56	Аналитический метод	0.10	–
10	328688.62	1390466.62	Аналитический метод	0.10	–
11	328685.89	1390475.68	Аналитический метод	0.10	–
12	328597.92	1390767.82	Аналитический метод	0.10	–
13	328681.99	1391007.93	Аналитический метод	0.10	–
14	328652.10	1392236.00	Аналитический метод	0.10	–
15	328115.37	1393252.92	Аналитический метод	0.10	–
16	327909.76	1394781.63	Аналитический метод	0.10	–
17	327941.67	1396311.87	Аналитический метод	0.10	–
18	327777.71	1396885.35	Аналитический метод	0.10	–
19	326958.06	1397226.11	Аналитический метод	0.10	–
20	326529.43	1397785.72	Аналитический метод	0.10	–
21	326554.48	1398758.79	Аналитический метод	0.10	–
22	326533.58	1398757.28	Аналитический метод	0.10	–
23	326508.39	1397778.88	Аналитический метод	0.10	–

24	326945.22	1397209.40	Аналитический метод	0.10	–
25	327760.41	1396869.95	Аналитический метод	0.10	–
26	327920.75	1396309.16	Аналитический метод	0.10	–
27	327888.88	1394780.45	Аналитический метод	0.10	–
28	328095.67	1393246.62	Аналитический метод	0.10	–
29	328631.36	1392230.60	Аналитический метод	0.10	–
30	328661.05	1391011.23	Аналитический метод	0.10	–
31	328575.98	1390768.28	Аналитический метод	0.10	–
32	328665.92	1390469.67	Аналитический метод	0.10	–
33	328668.80	1390460.09	Аналитический метод	0.10	–
34	328676.84	1390462.52	Аналитический метод	0.10	–
35	328677.83	1390459.22	Аналитический метод	0.10	–
36	328681.67	1390460.37	Аналитический метод	0.10	–
37	328680.67	1390463.67	Аналитический метод	0.10	–
8	328686.67	1390465.48	Аналитический метод	0.10	–

3. Сведения о характерных точках части (частей) границы объекта

Обозначение характерных точек части границы	Координаты, м		Метод определения координат характерной точки	Средняя квадратическая погрешность положения характерной точки (M_t), м	Описание обозначения точки на местности (при наличии)
	X	Y			
1	2	3	4	5	6
–	–	–	–	–	–

Схема расположения границ публичного сервитута

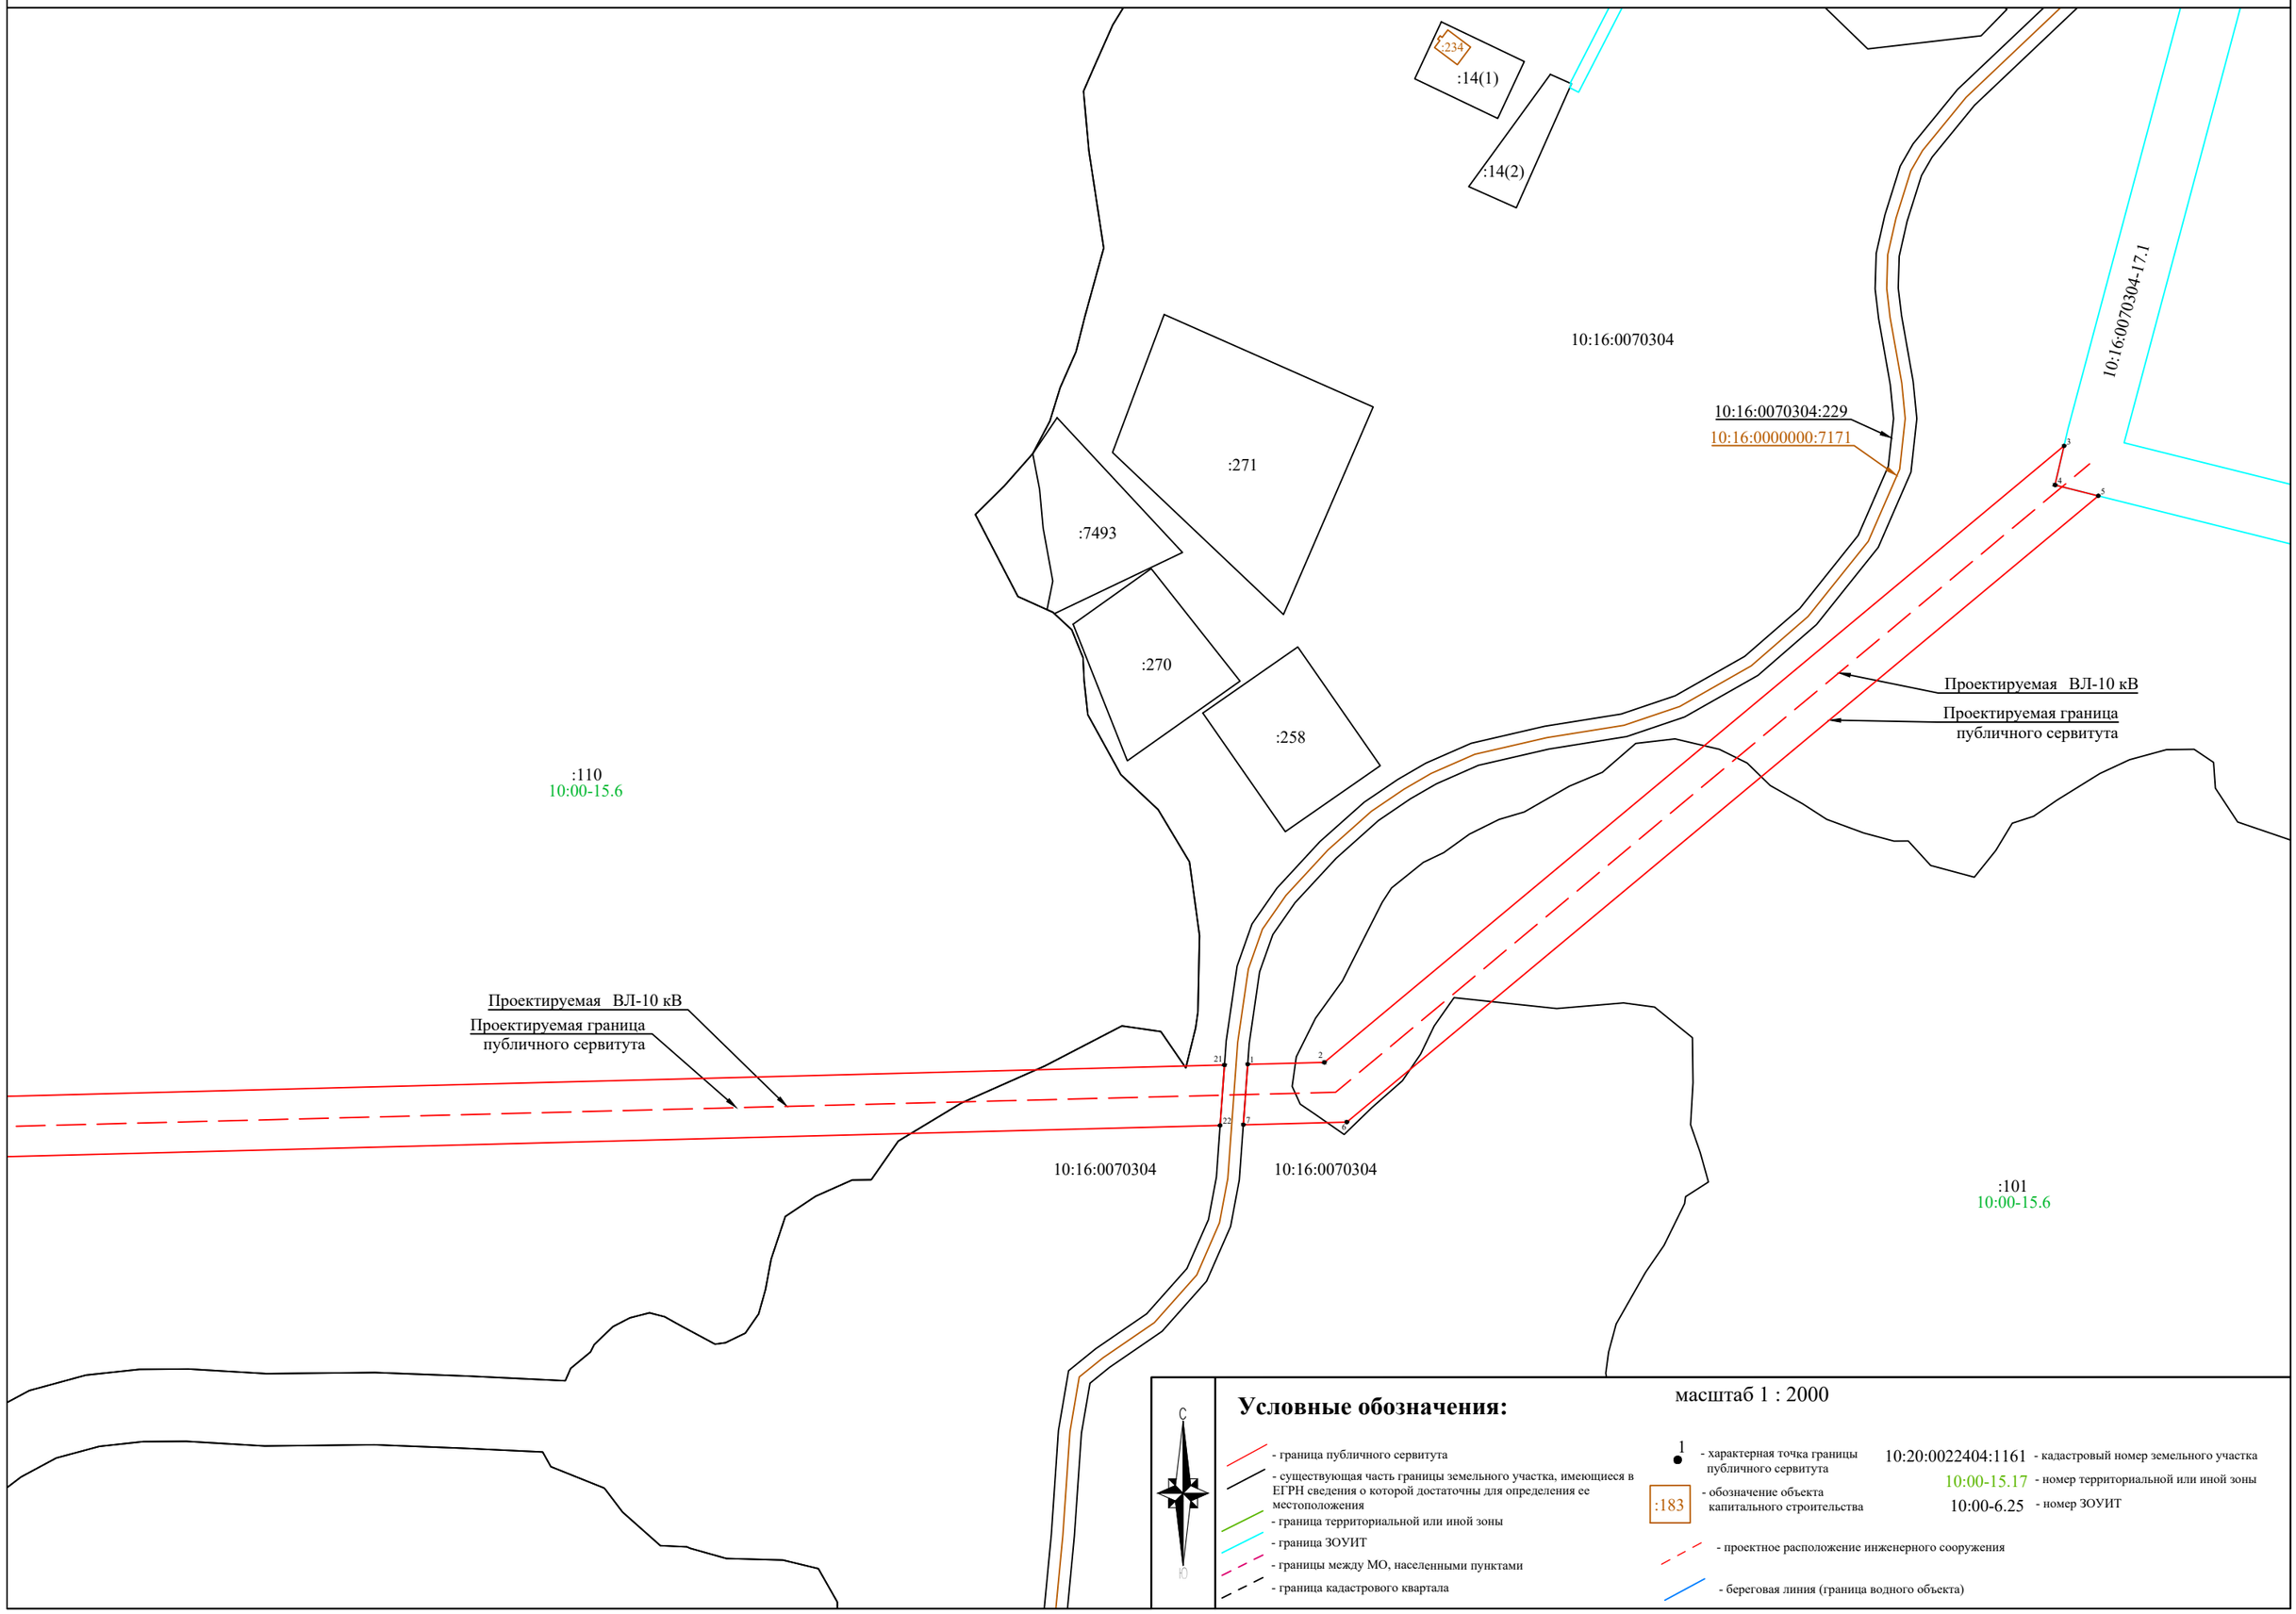

Условные обозначения:

масштаб 1 : 2000

- граница публичного сервитута
- существующая часть границы земельного участка, имеющиеся в ЕГРН сведения о которой достаточны для определения ее местоположения
- граница территориальной или иной зоны
- граница ЗОУИТ
- границы между МО, населенными пунктами
- граница кадастрового квартала
- характерная точка границы публичного сервитута
- обозначение объекта капитального строительства
- проектное расположение инженерного сооружения
- береговая линия (граница водного объекта)

10:20:0022404:1161 - кадастровый номер земельного участка
10:00-15.17 - номер территориальной или иной зоны
10:00-6.25 - номер ЗОУИТ

Схема расположения границ публичного сервитута


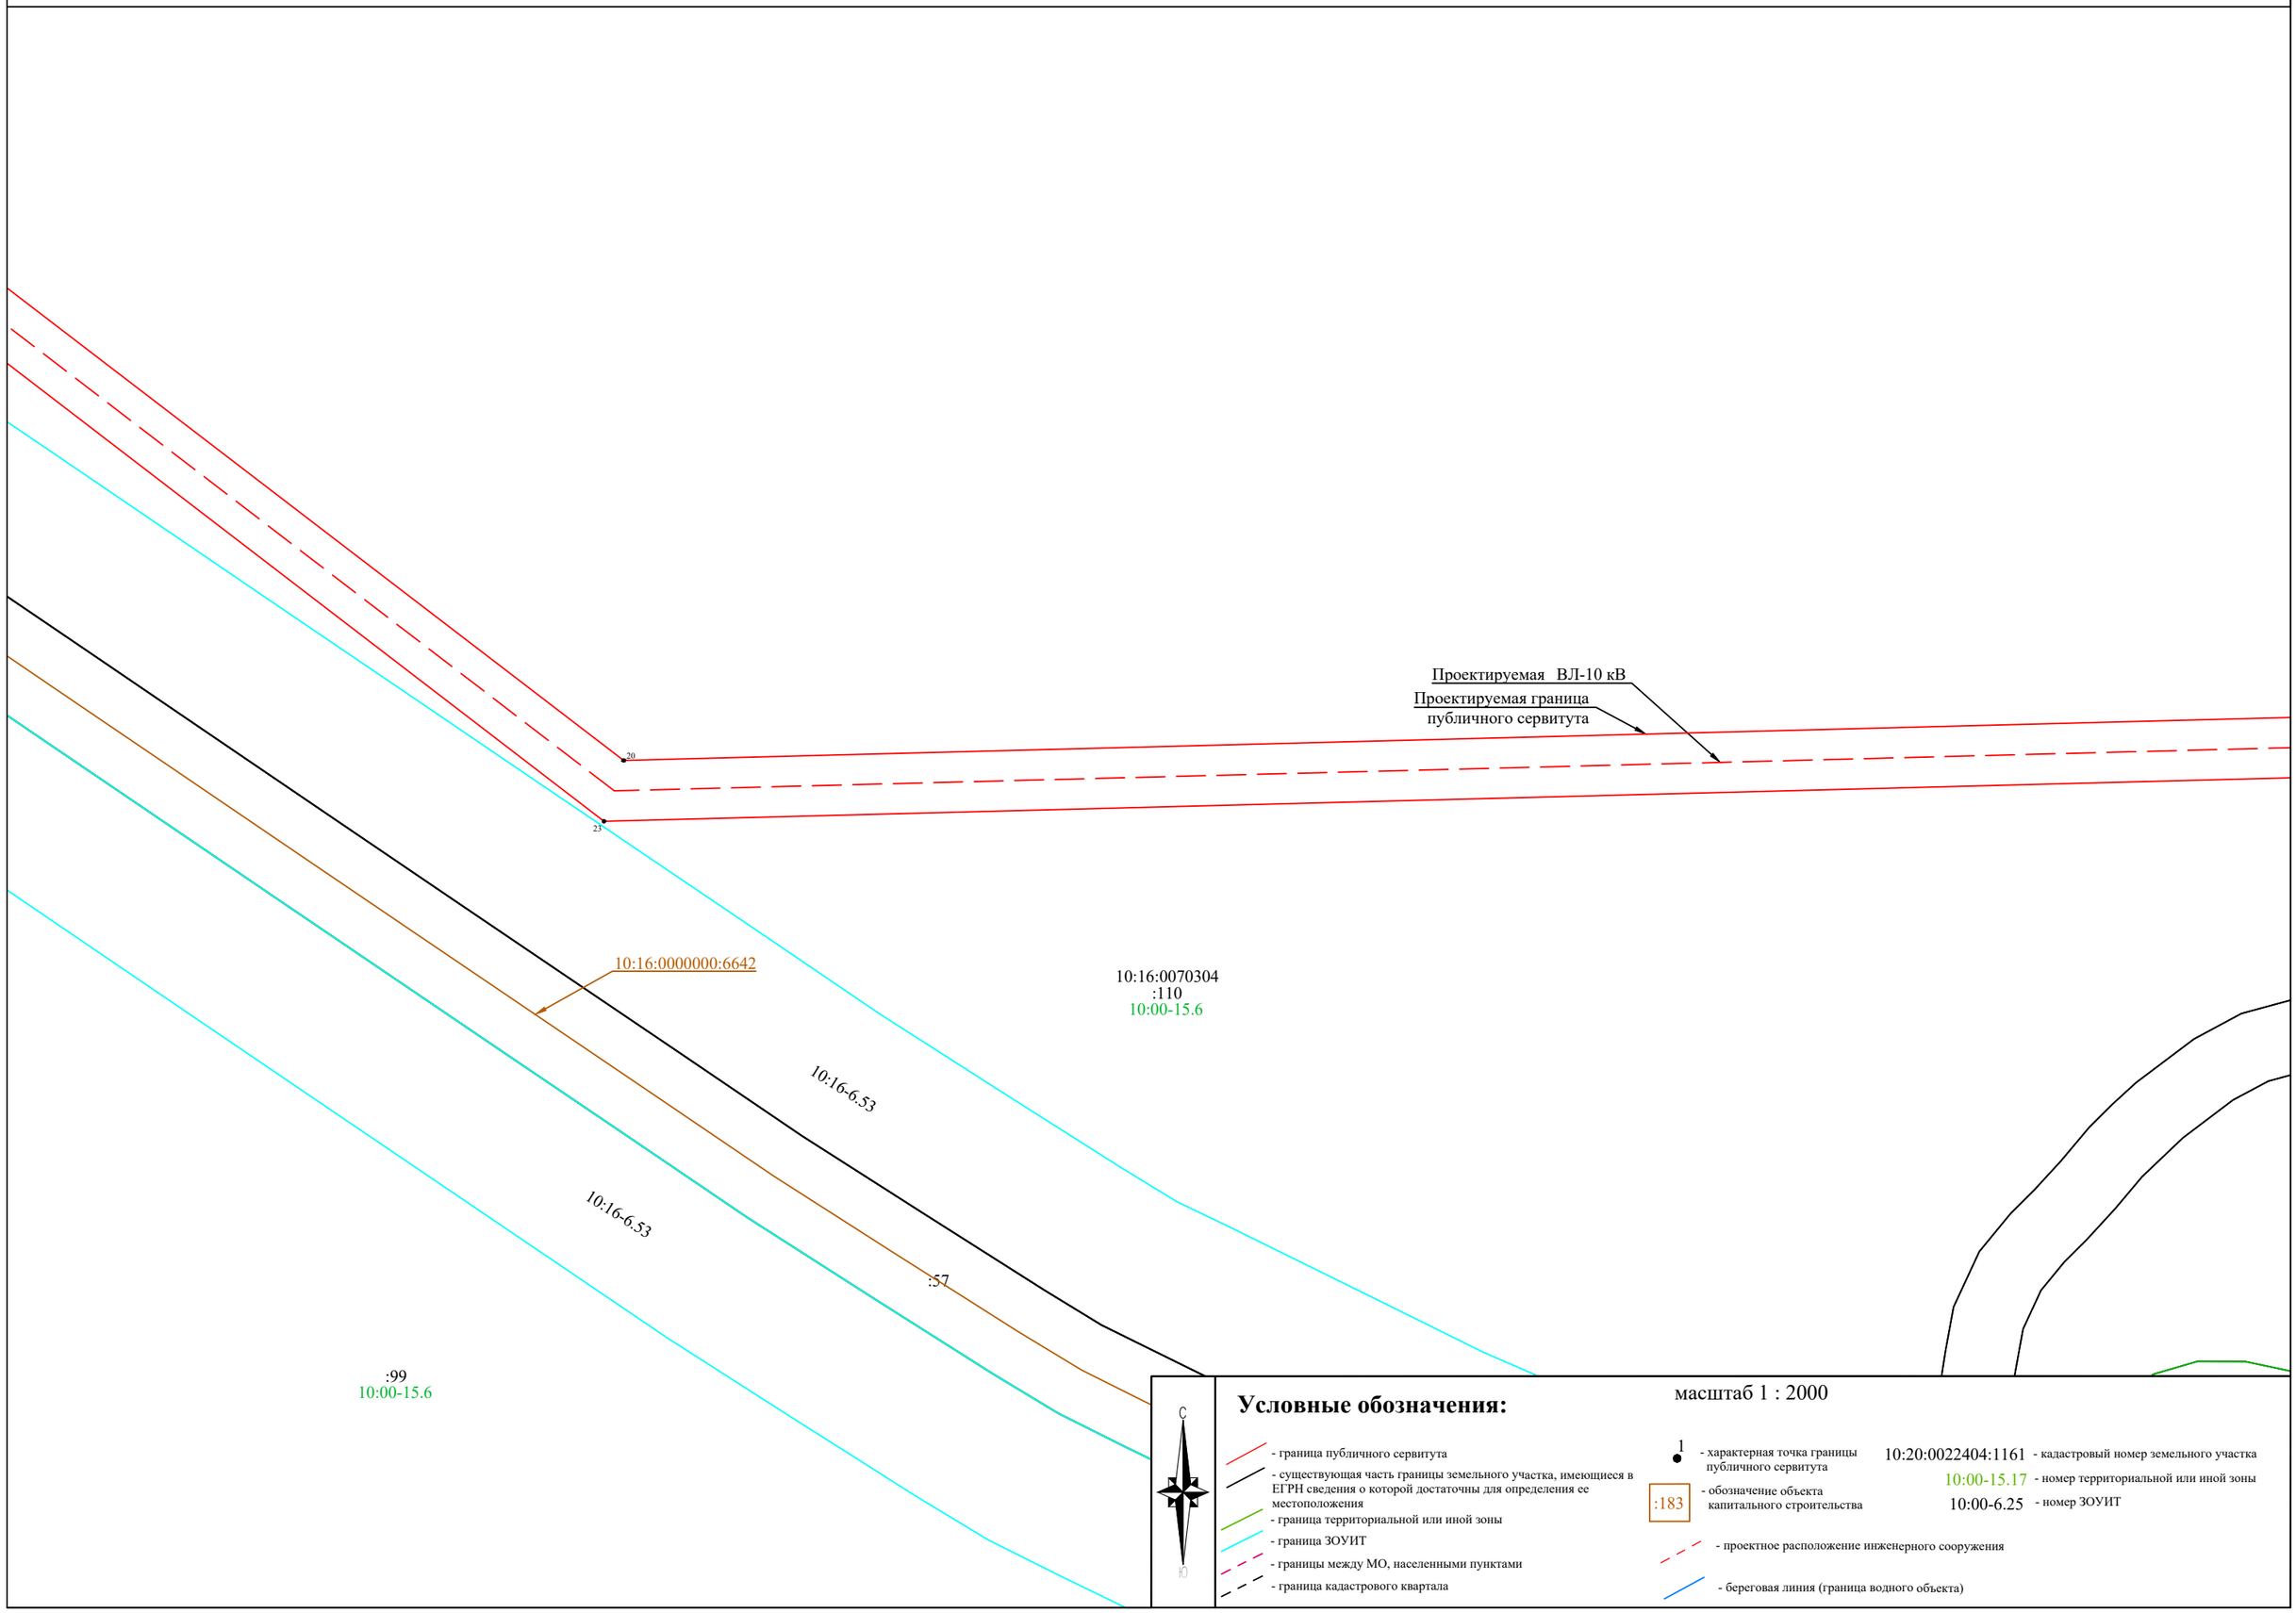


Схема расположения границ публичного сервитута

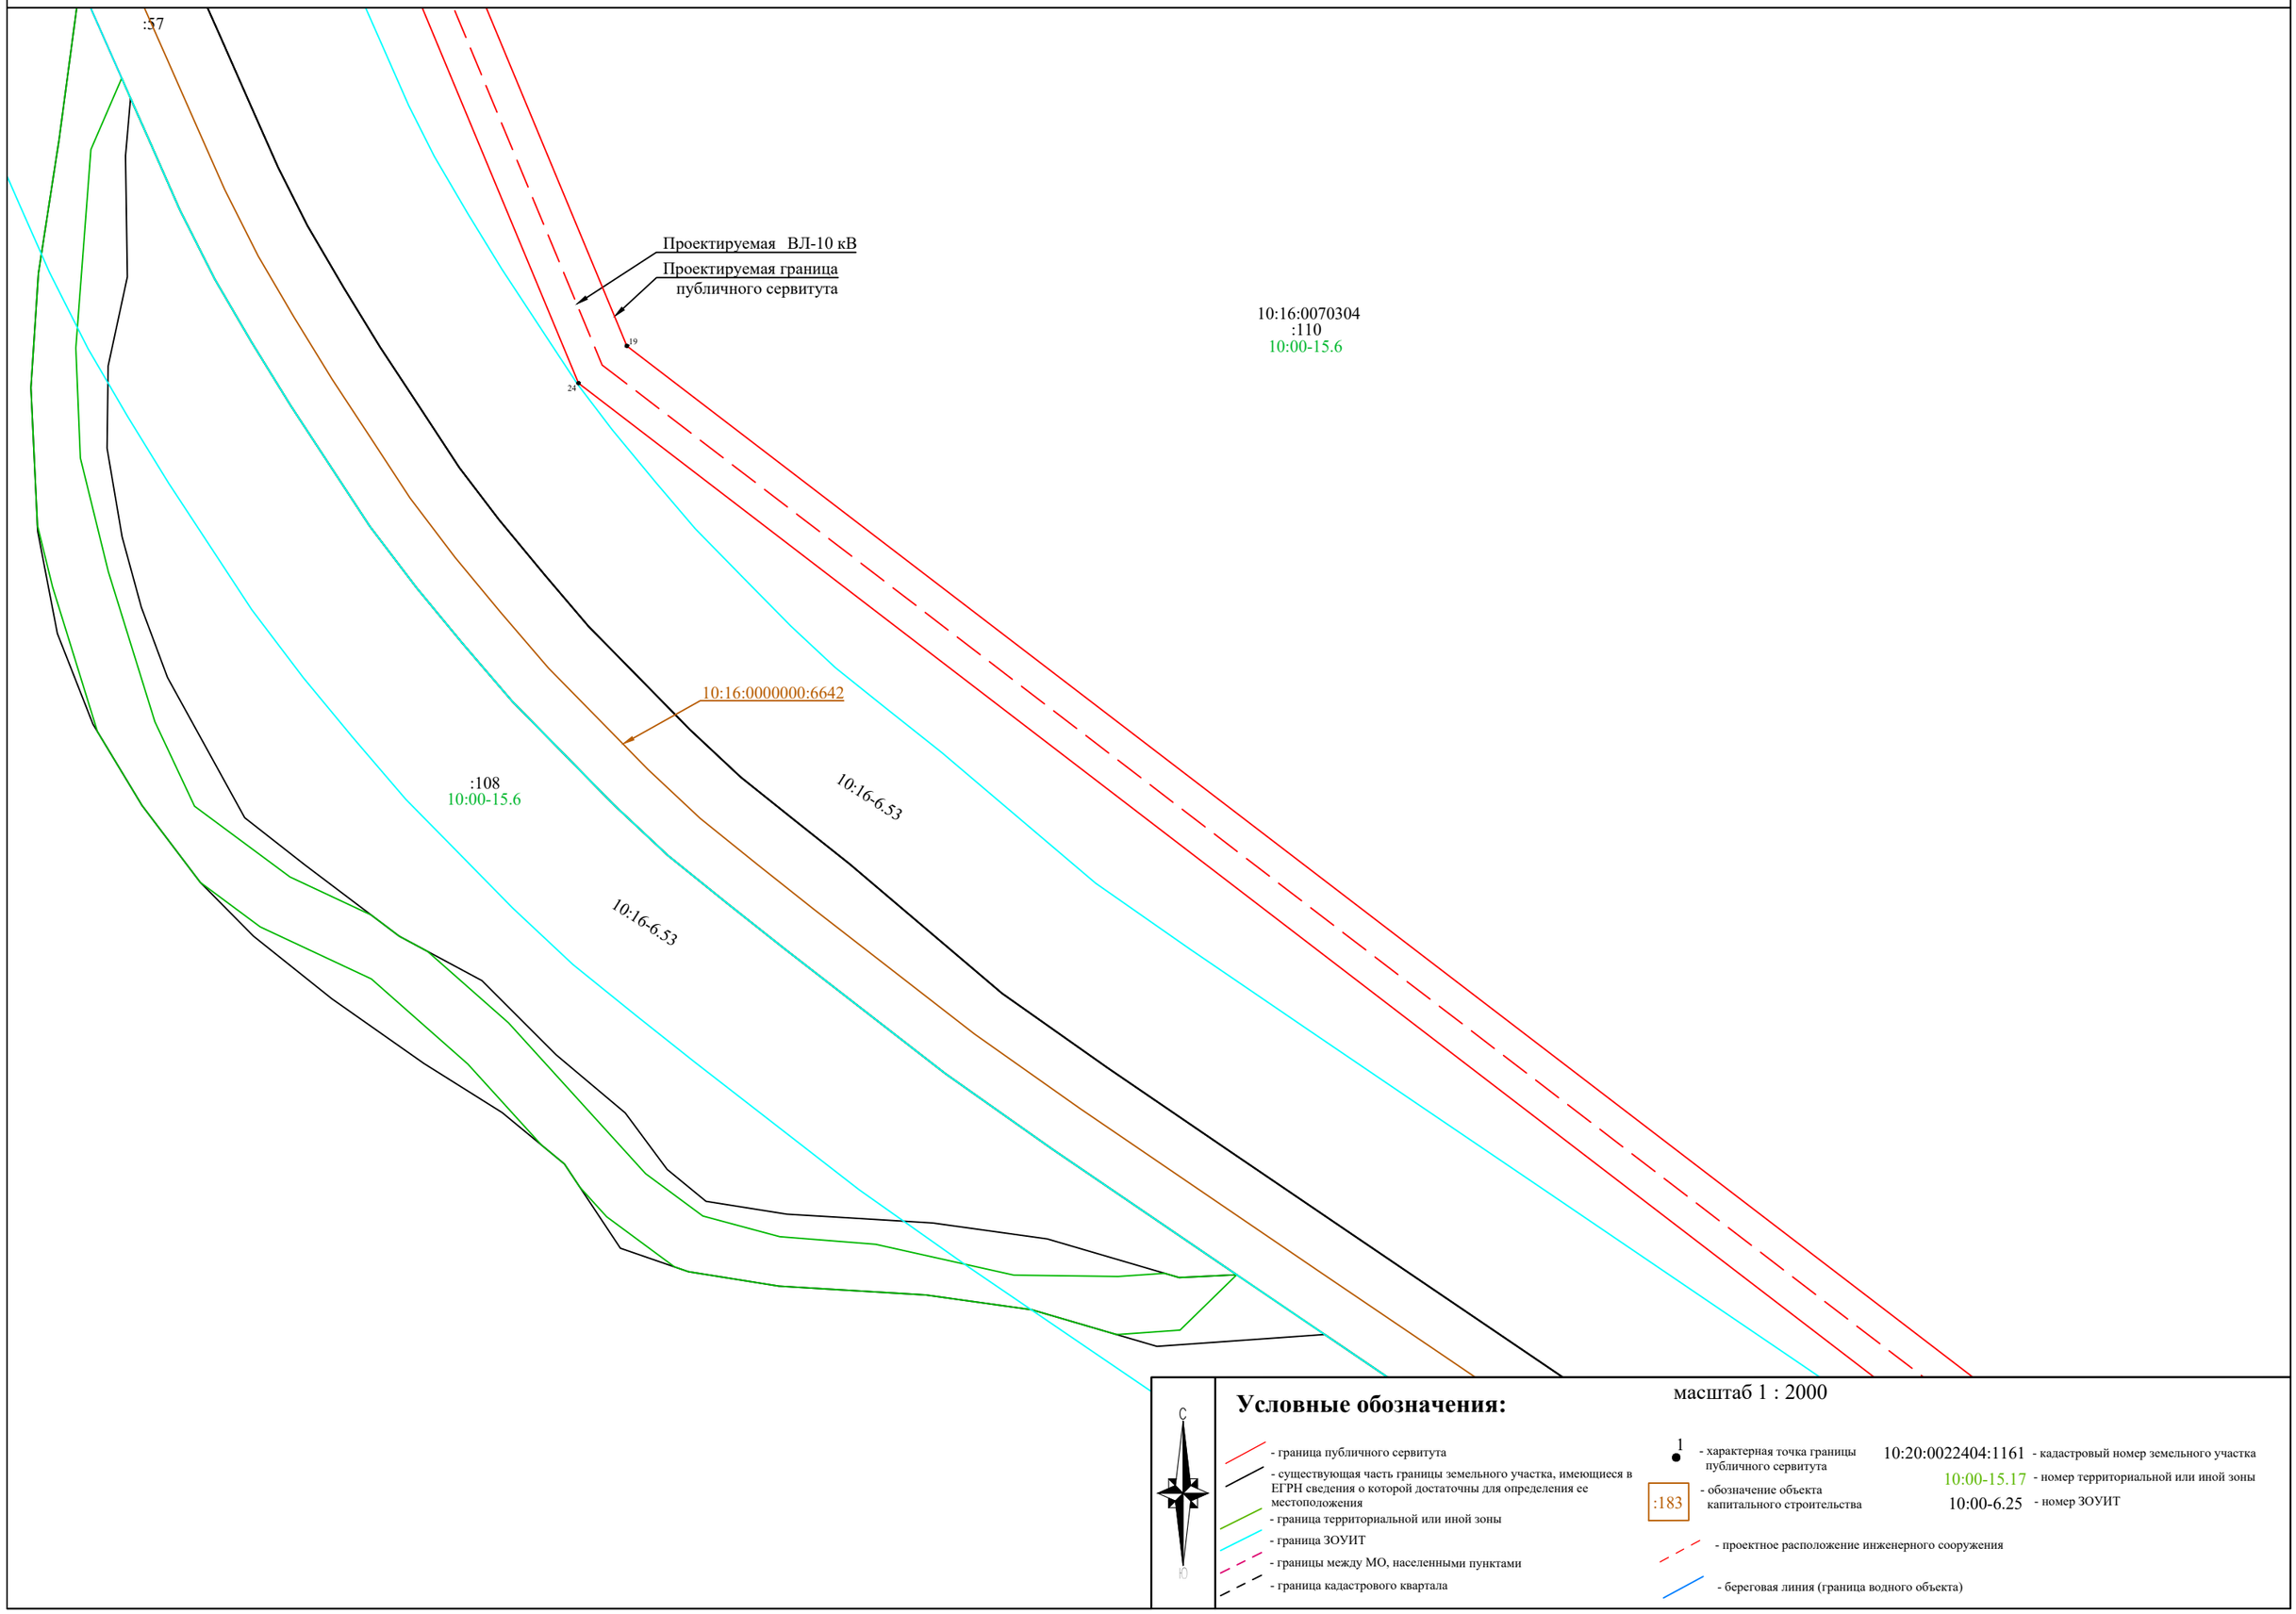

масштаб 1 : 2000

Условные обозначения:

- граница публичного сервитута
- существующая часть границы земельного участка, имеющиеся в ЕГРН сведения о которой достаточны для определения ее местоположения
- граница территориальной или иной зоны
- граница ЗОУИТ
- границы между МО, населенными пунктами
- граница кадастрового квартала

1 - характерная точка границы публичного сервитута

:183 - обозначение объекта капитального строительства

10:20:0022404:1161 - кадастровый номер земельного участка

10:00-15.17 - номер территориальной или иной зоны

10:00-6.25 - номер ЗОУИТ

- проектное расположение инженерного сооружения
- береговая линия (граница водного объекта)

Схема расположения границ публичного сервитута

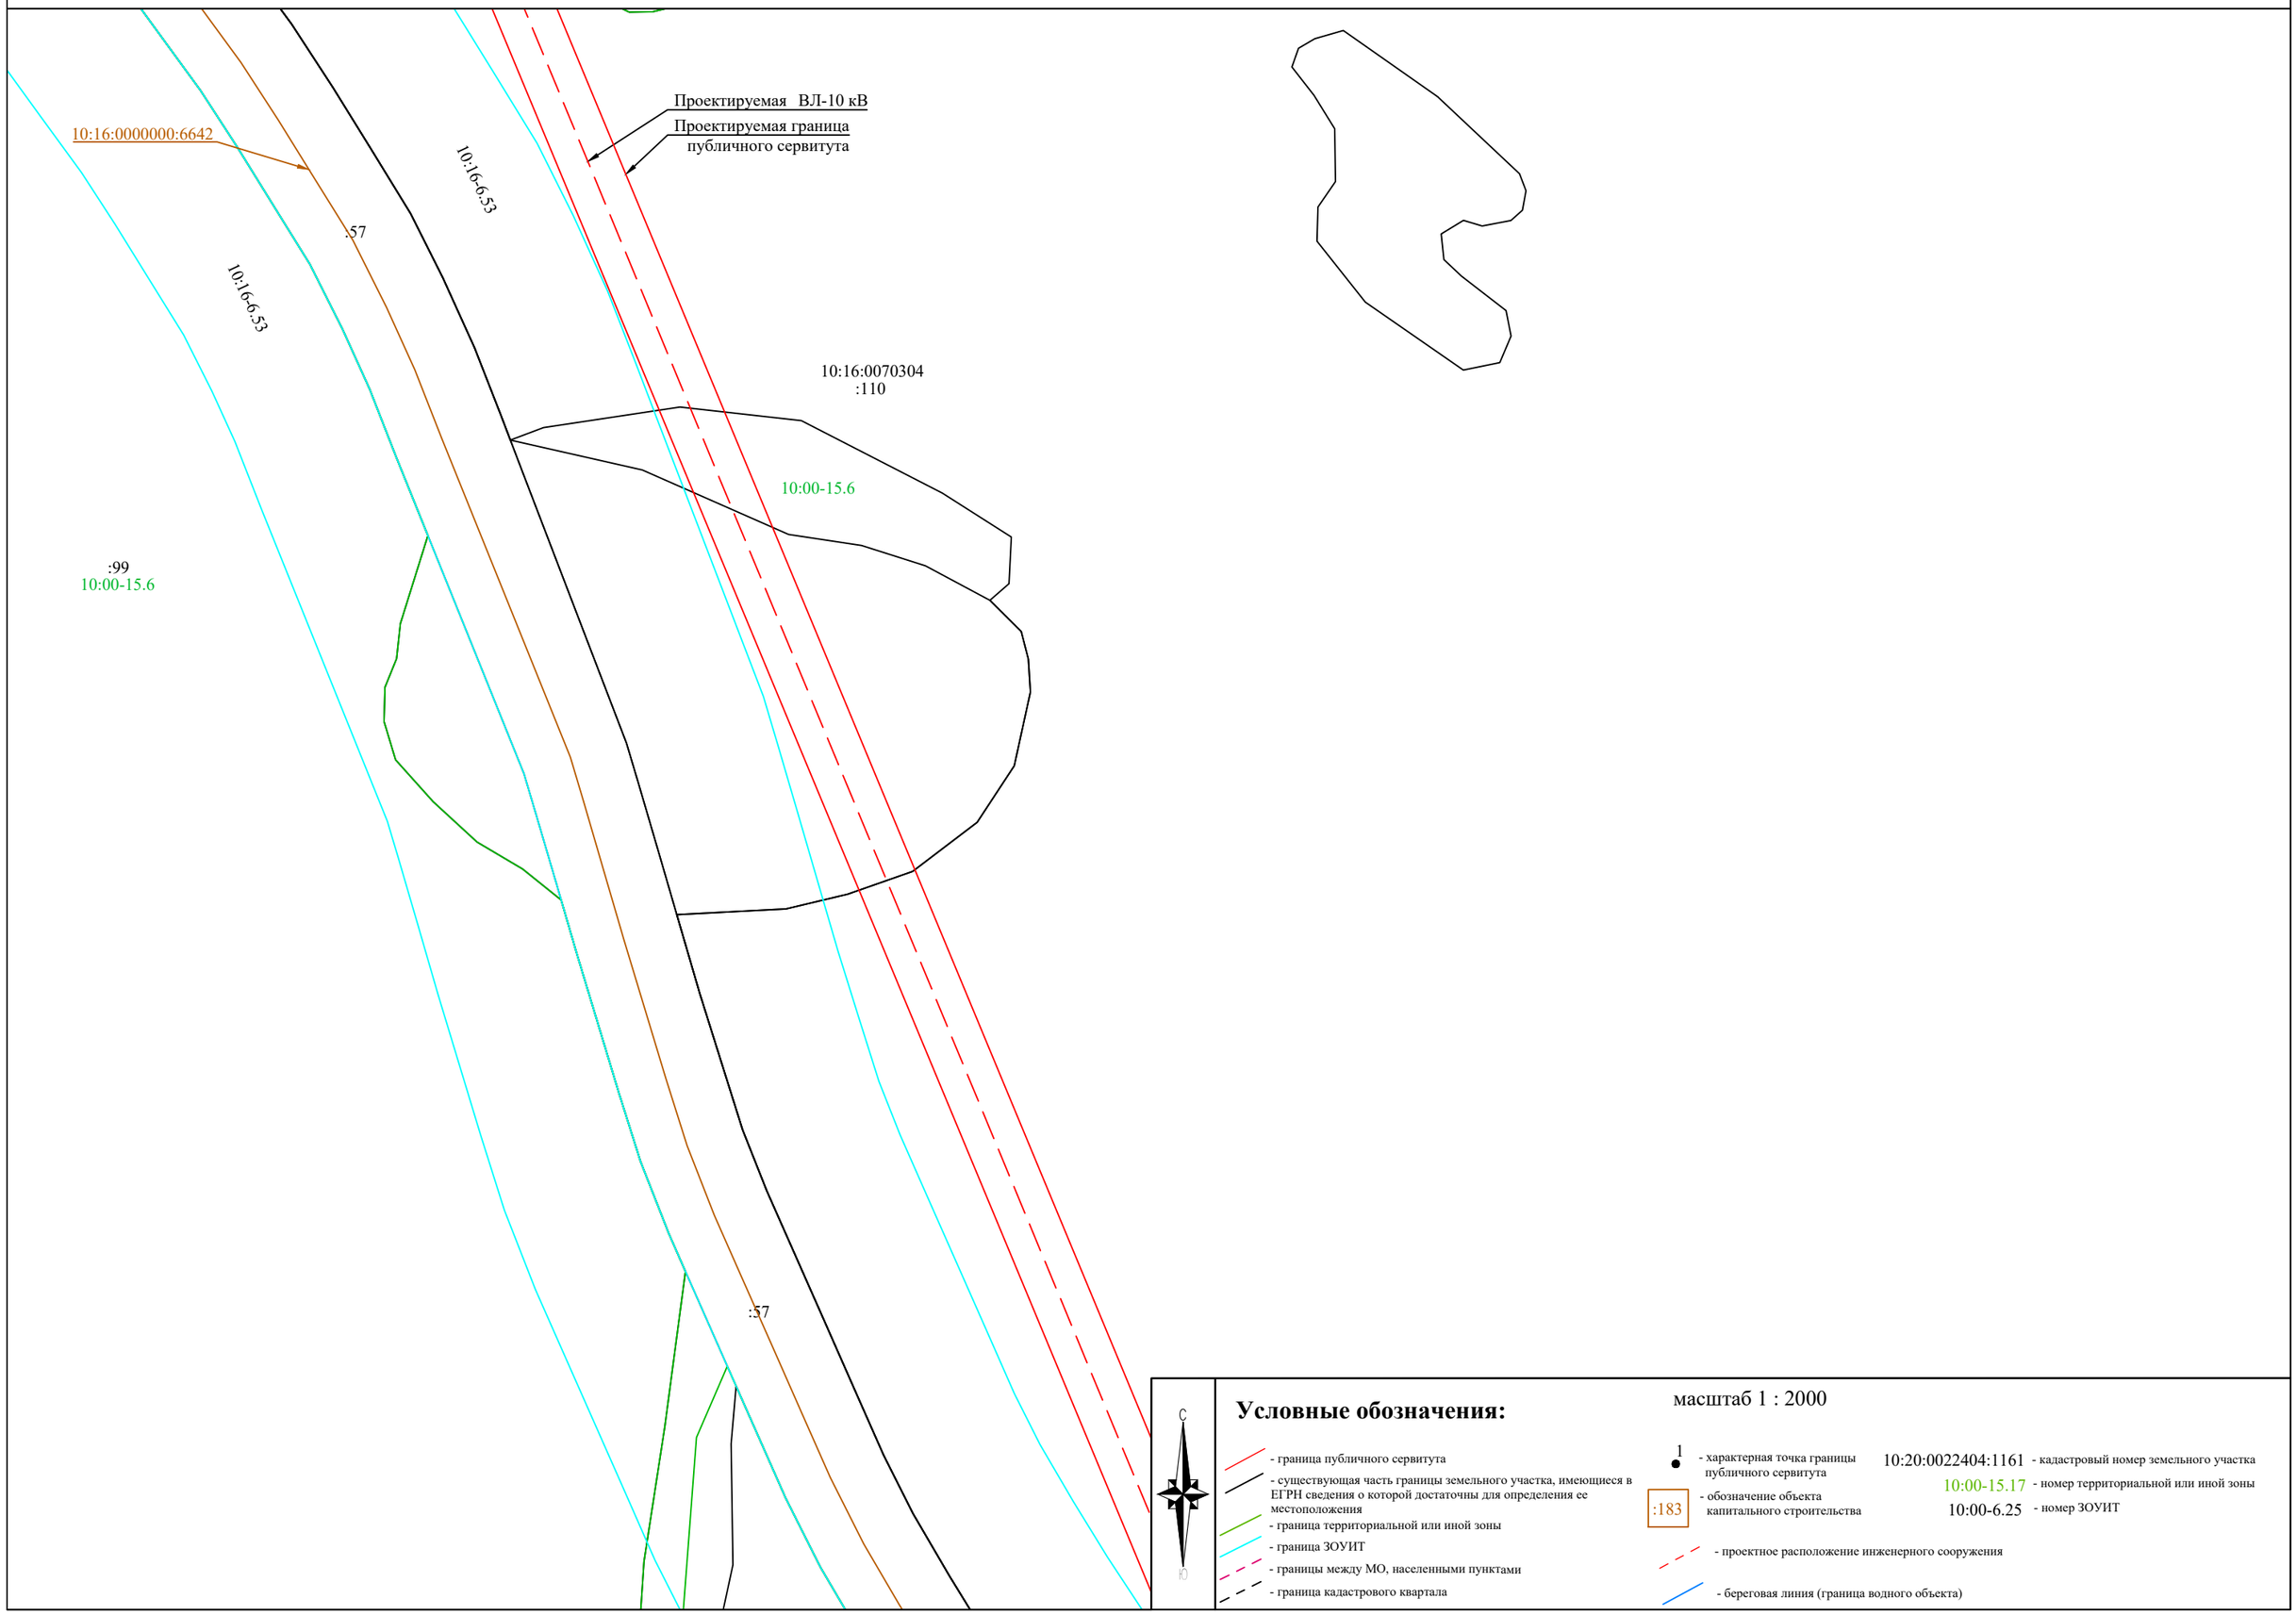


Схема расположения границ публичного сервитута

10:16:0070304
:110
10:00-15.6

Проектируемая ВЛ-10 кВ

Проектируемая граница
публичного сервитута

:110
10:00-15.6

10:16-6.53

10:16:0000000:6642

:57

10:16-6.53

:99
10:00-15.6


масштаб 1 : 2000

Условные обозначения:

- граница публичного сервитута
- существующая часть границы земельного участка, имеющиеся в ЕГРН сведения о которой достаточны для определения ее местоположения
- граница территориальной или иной зоны
- граница ЗОУИТ
- границы между МО, населенными пунктами
- граница кадастрового квартала
- характерная точка границы публичного сервитута
- обозначение объекта капитального строительства
- проектное расположение инженерного сооружения
- береговая линия (граница водного объекта)

10:20:0022404:1161 - кадастровый номер земельного участка
10:00-15.17 - номер территориальной или иной зоны
10:00-6.25 - номер ЗОУИТ

Схема расположения границ публичного сервитута

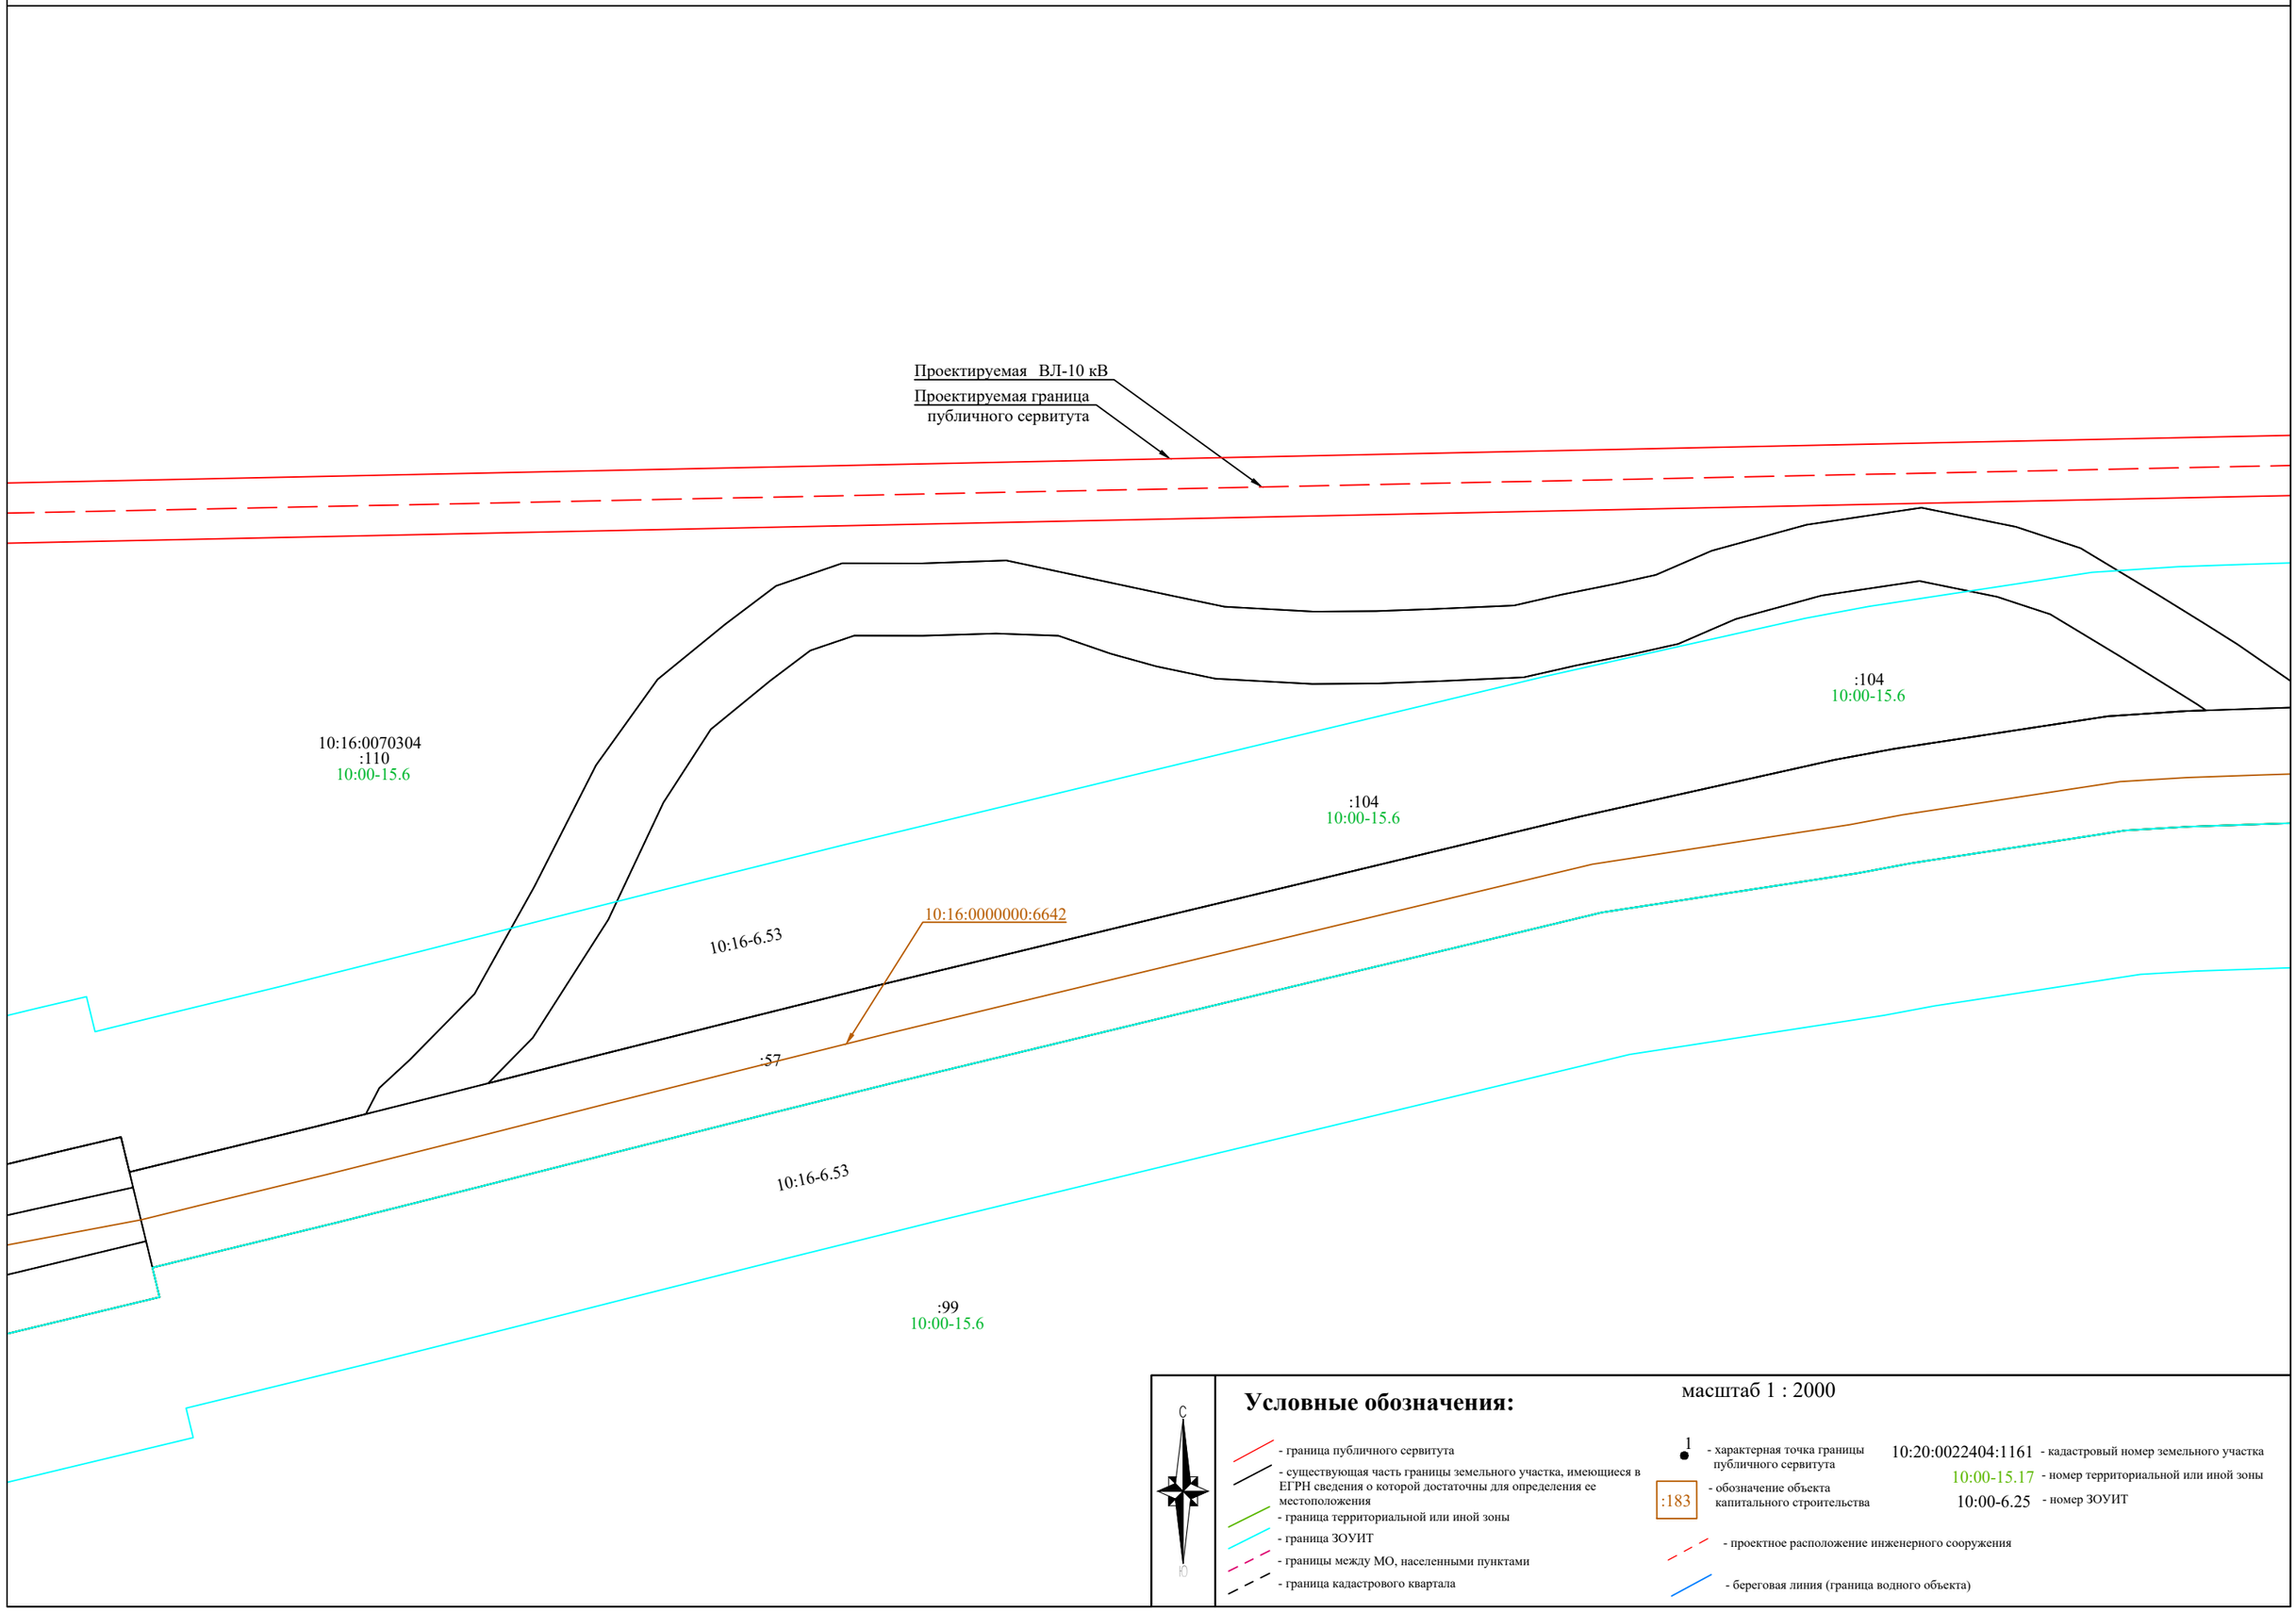


масштаб 1 : 2000

Условные обозначения:

- граница публичного сервитута
- существующая часть границы земельного участка, имеющиеся в ЕГРН сведения о которой достаточны для определения ее местоположения
- граница территориальной или иной зоны
- граница ЗОУИТ
- границы между МО, населенными пунктами
- граница кадастрового квартала
- 1 - характерная точка границы публичного сервитута
- :183 - обозначение объекта капитального строительства
- 10:20:0022404:1161 - кадастровый номер земельного участка
- 10:00-15.17 - номер территориальной или иной зоны
- 10:00-6.25 - номер ЗОУИТ
- проектное расположение инженерного сооружения
- береговая линия (граница водного объекта)

Схема расположения границ публичного сервитута

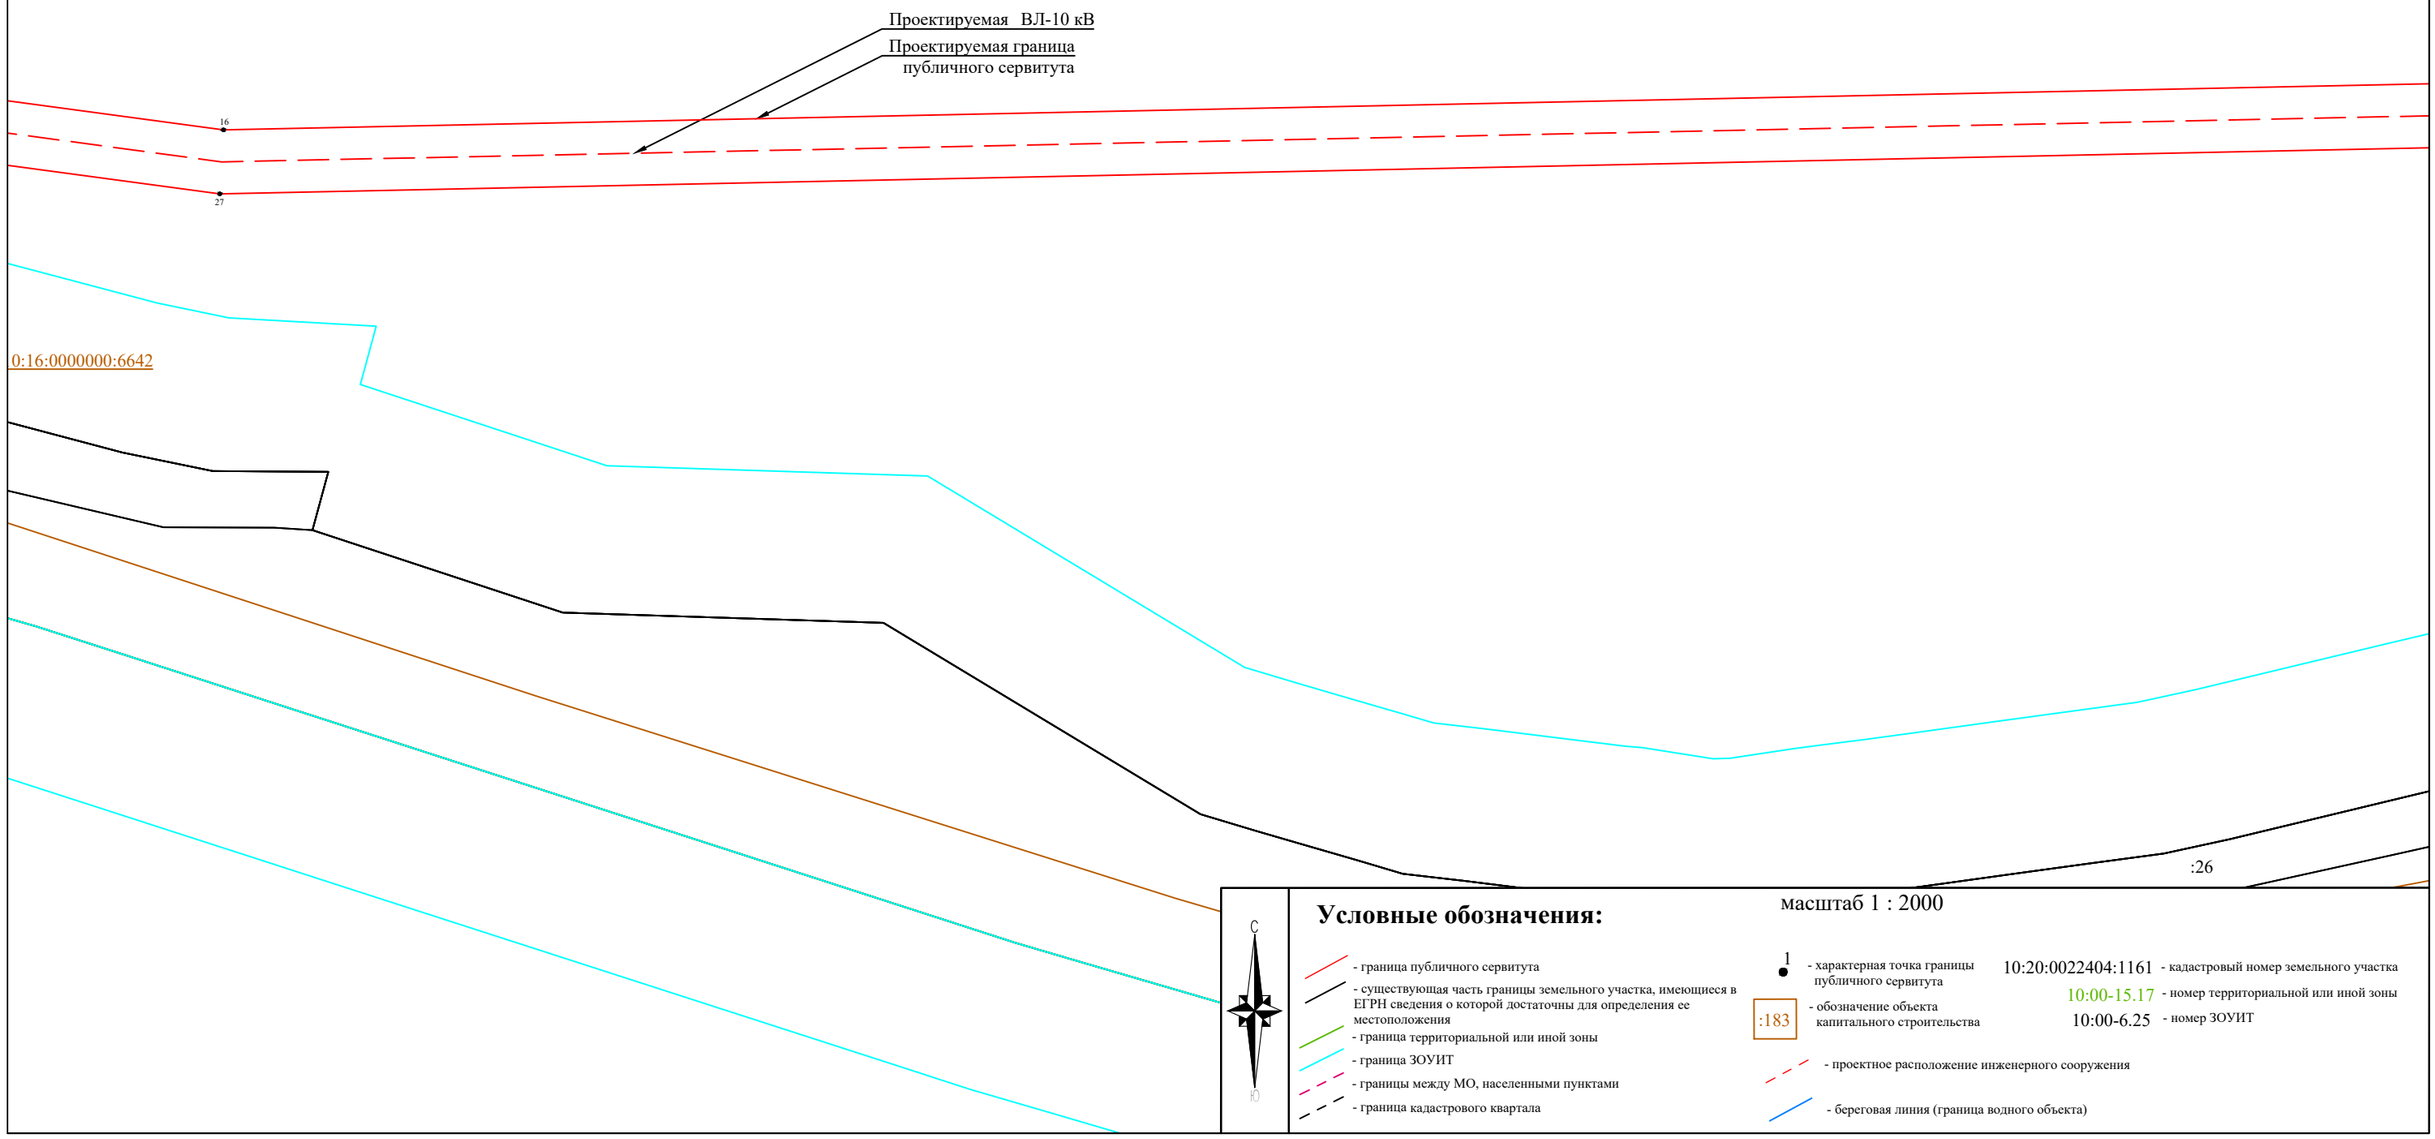

масштаб 1 : 2000

Условные обозначения:

- граница публичного сервитута
- существующая часть границы земельного участка, имеющиеся в ЕГРН сведения о которой достаточны для определения ее местоположения
- граница территориальной или иной зоны
- граница ЗОУИТ
- границы между МО, населенными пунктами
- граница кадастрового квартала

1 - характерная точка границы публичного сервитута

:183 - обозначение объекта капитального строительства

10:20:0022404:1161 - кадастровый номер земельного участка

10:00-15.17 - номер территориальной или иной зоны

10:00-6.25 - номер ЗОУИТ

- проектное расположение инженерного сооружения

- береговая линия (граница водного объекта)

Схема расположения границ публичного сервитута

10:16:0070304
:110
10:00-15.6

Проектируемая ВЛ-10 кВ

Проектируемая граница
публичного сервитута

:105
10:00-15.6

10:16:0070304
:110
10:00-15.6

10:16-6.53

10:16:0000000:6642

:34

:105
10:00-15.6

10:16-6.53

:35

10:16-6.53

:66

:34

:99
10:00-15.6

10:16-6.53

масштаб 1 : 2000

Условные обозначения:

- граница публичного сервитута
- существующая часть границы земельного участка, имеющиеся в ЕГРН сведения о которой достаточны для определения ее местоположения
- граница территориальной или иной зоны
- граница ЗОУИТ
- границы между МО, населенными пунктами
- граница кадастрового квартала
- 1 - характерная точка границы публичного сервитута
- :183 - обозначение объекта капитального строительства
- 10:20:0022404:1161 - кадастровый номер земельного участка
- 10:00-15.17 - номер территориальной или иной зоны
- 10:00-6.25 - номер ЗОУИТ
- проектное расположение инженерного сооружения
- береговая линия (граница водного объекта)

Схема расположения границ публичного сервитута

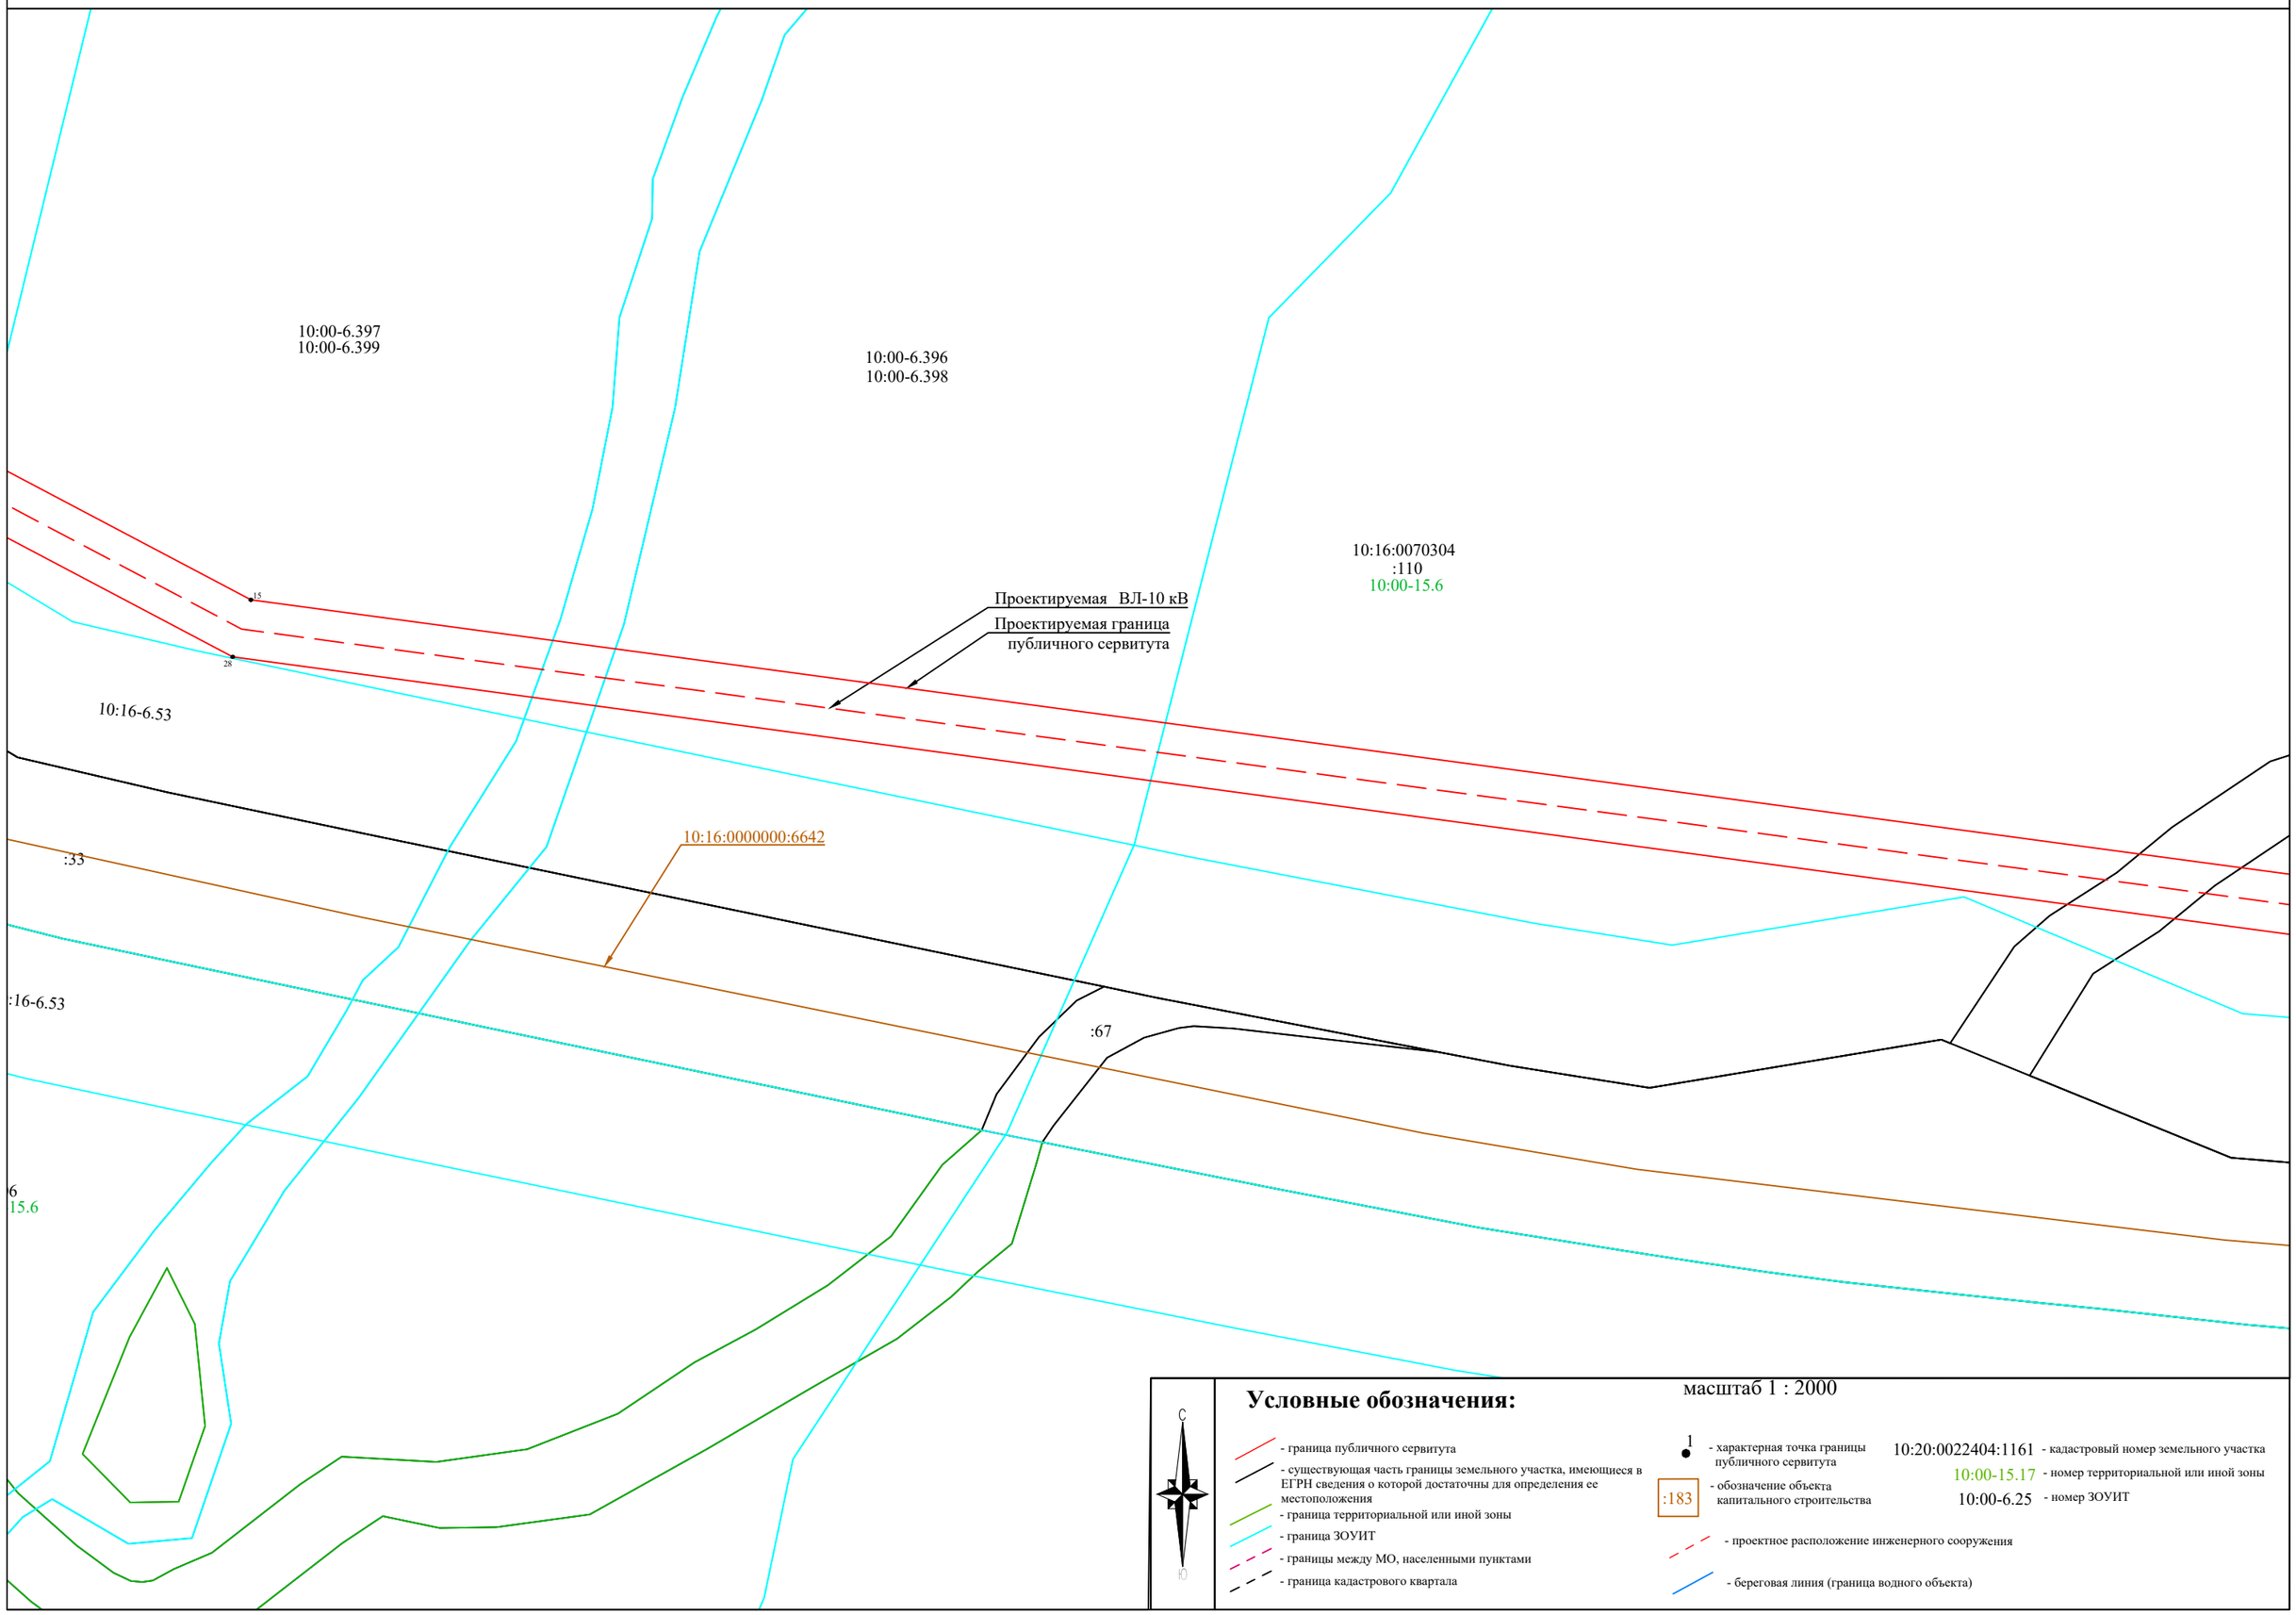


Схема расположения границ публичного сервитута

:110
10:00-15.6

Проектируемая ВЛ-10 кВ

Проектируемая граница
публичного сервитута

10:16-6.53

10:16:0000000:6642

:33

10:16-6.53

:68

:33

:110
10:00-15.6

масштаб 1 : 2000

Условные обозначения:

- граница публичного сервитута
- существующая часть границы земельного участка, имеющиеся в ЕГРН сведения о которой достаточны для определения ее местоположения
- граница территориальной или иной зоны
- граница ЗОУИТ
- границы между МО, населенными пунктами
- граница кадастрового квартала

1 - характерная точка границы публичного сервитута

:183 - обозначение объекта капитального строительства

10:20:0022404:1161 - кадастровый номер земельного участка


10:00-15.17 - номер территориальной или иной зоны

10:00-6.25 - номер ЗОУИТ

- проектное расположение инженерного сооружения

- береговая линия (граница водного объекта)

Схема расположения границ публичного сервитута

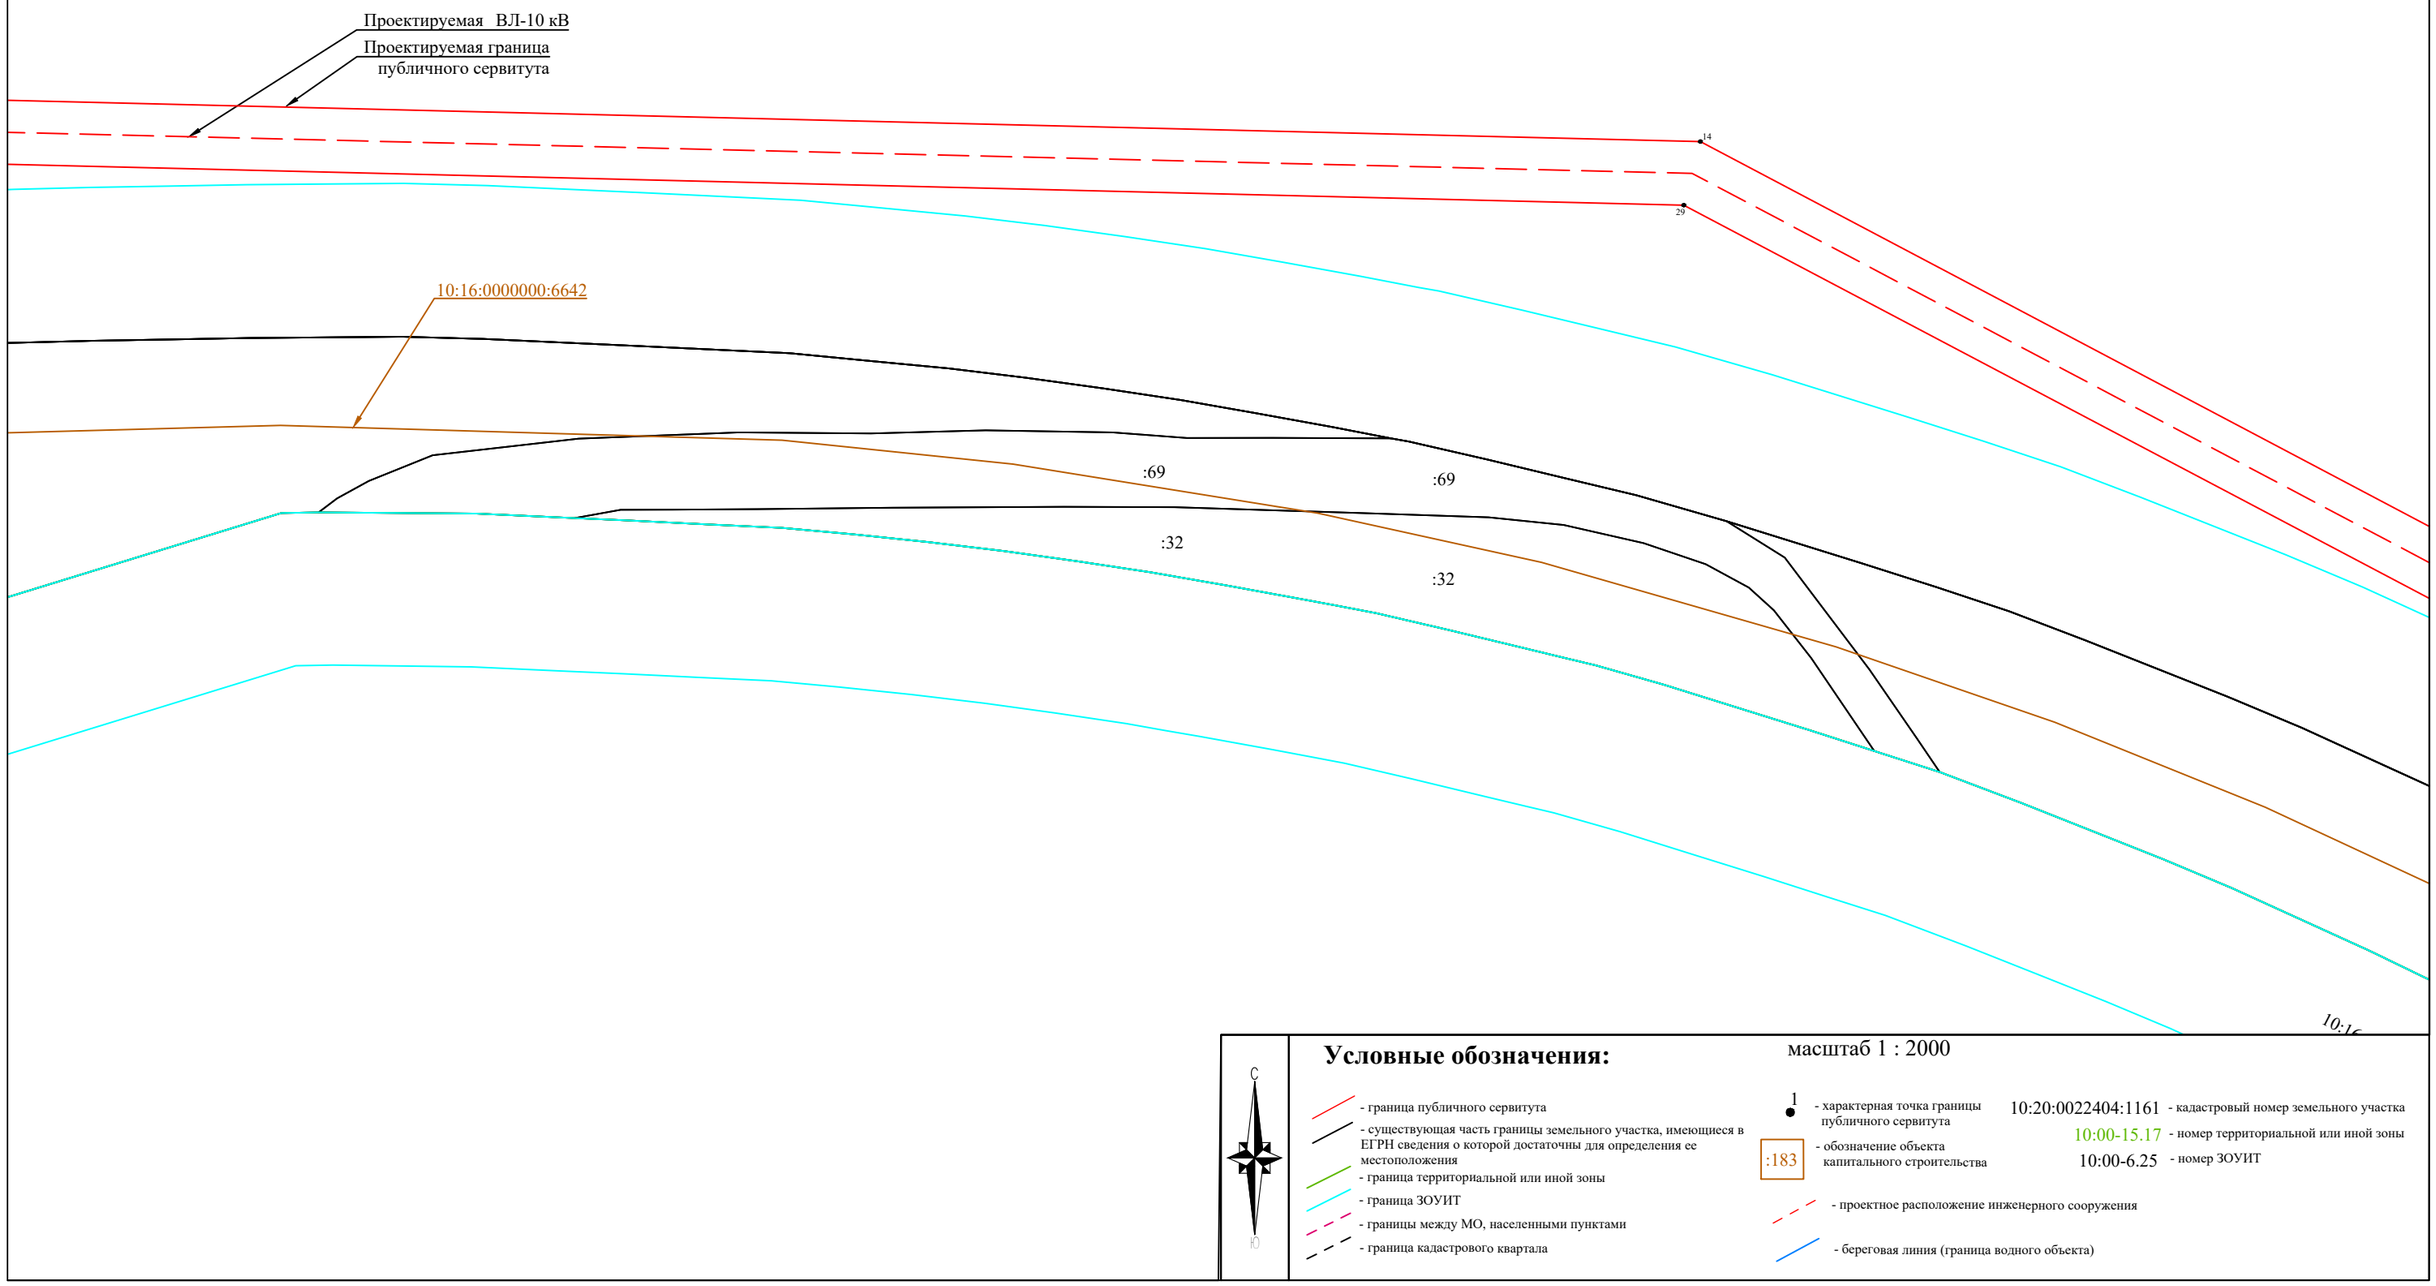

Условные обозначения:

масштаб 1 : 2000

- граница публичного сервитута
- существующая часть границы земельного участка, имеющиеся в ЕГРН сведения о которой достаточны для определения ее местоположения
- граница территориальной или иной зоны
- граница ЗОУИТ
- границы между МО, населенными пунктами
- граница кадастрового квартала

1 - характерная точка границы публичного сервитута

:183 - обозначение объекта капитального строительства

10:20:0022404:1161 - кадастровый номер земельного участка


10:00-15.17 - номер территориальной или иной зоны

10:00-6.25 - номер ЗОУИТ

- проектное расположение инженерного сооружения

- береговая линия (граница водного объекта)

Схема расположения границ публичного сервитута

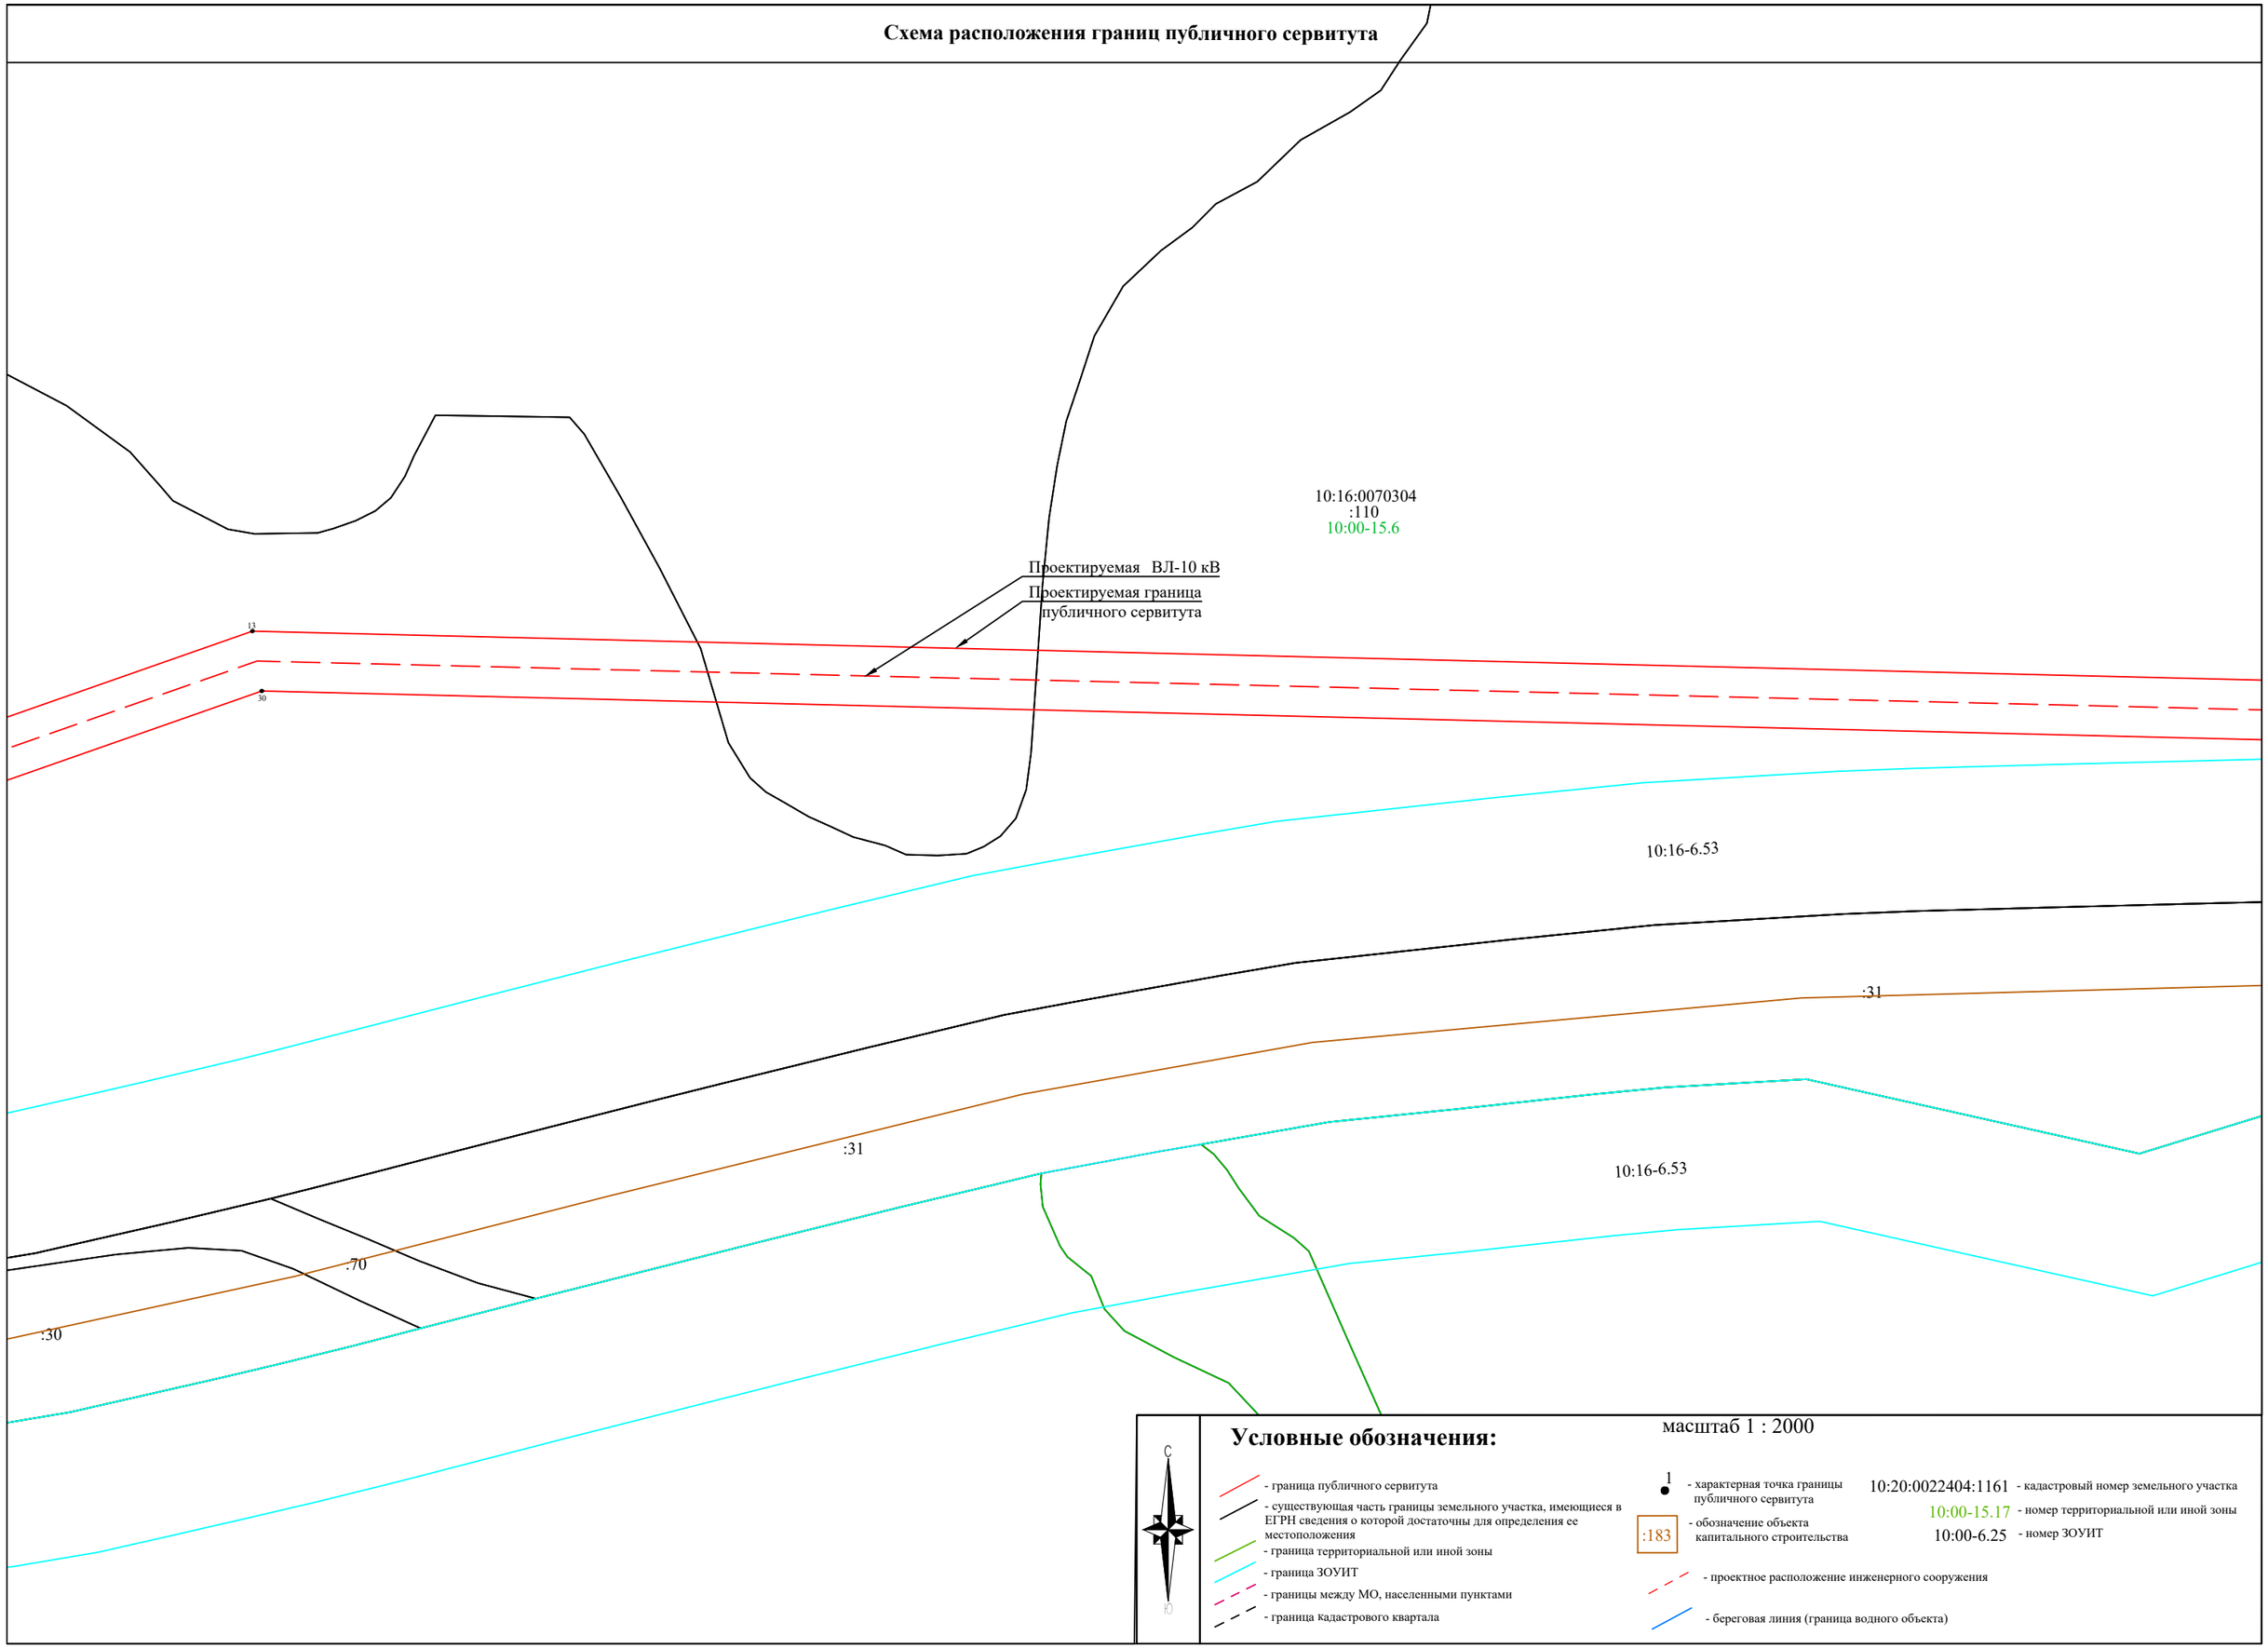

масштаб 1 : 2000

Условные обозначения:

- граница публичного сервитута
- существующая часть границы земельного участка, имеющиеся в ЕГРН сведения о которой достаточны для определения ее местоположения
- граница территориальной или иной зоны
- граница ЗОУИТ
- границы между МО, населенными пунктами
- граница кадастрового квартала
- 1 - характерная точка границы публичного сервитута
- :183 - обозначение объекта капитального строительства
- 10:20:0022404:1161 - кадастровый номер земельного участка
- 10:00-15.17 - номер территориальной или иной зоны
- 10:00-6.25 - номер ЗОУИТ
- проектное расположение инженерного сооружения
- береговая линия (граница водного объекта)

Схема расположения границ публичного сервитута

:62
:61
:252
:63
:64
:236
Проектируемая ТП 10/0,4 кВ
Проектируемая ВЛ-0,4 кВ
Проектируемая ВЛ-10 кВ
Проектируемая граница публичного сервитута
10:16:0070304
:110
10:00-15.6
:29
10:16-6.53
10:16:0000000:6642
:70
:30
10:16-6.53
:70
:30
масштаб 1 : 2000

Условные обозначения:

- граница публичного сервитута
- существующая часть границы земельного участка, имеющиеся в ЕГРН сведения о которой достаточны для определения ее местоположения
- граница территориальной или иной зоны
- граница ЗОУИТ
- границы между МО, населенными пунктами
- граница кадастрового квартала
- характерная точка границы публичного сервитута
:183 - обозначение объекта капитального строительства
- проектное расположение инженерного сооружения
- береговая линия (граница водного объекта)
10:20:0022404:1161 - кадастровый номер земельного участка
10:00-15.17 - номер территориальной или иной зоны
10:00-6.25 - номер ЗОУИТ