ГРАФИЧЕСКОЕ ОПИСАНИЕ

местоположения границ публичного сервитута

Публичный сервитут в отношении земель и (или) земельного участка (земельных участков) в целях строительства и эксплуатации объекта электросетевого хозяйства «Строительство ВЛ-0,4 кВ от РУ-0,4 кВ ТП-220 в п. Леппясюрья Суоярвского р-на (технологическое присоединение Александровой А.В. №КАР-02550-Э-С/25 от 06.10.2025)»

(наименование объекта, местоположение границ которого описано (далее - объект)


Раздел 1

Сведения об объекте		
№ п/п	Характеристики объекта	Описание характеристик
1	2	3
1	Местоположение объекта	Карелия Республика, муниципальный округ Суоярвский
2	Площадь объекта +/- величина погрешности определения площади (Р+/- Дельта Р)	1348 кв.м ± 11.99 кв.м
3	Иные характеристики объекта	–

Раздел 2

Сведения о местоположении границ объекта					
1. Система координат МСК-10, зона 1, 6 градусная					
2. Сведения о характерных точках границ объекта					
Обозначение характерных точек границ	Координаты, м		Метод определения координат характерной точки	Средняя квадратическая погрешность положения характерной точки (M_t), м	Описание обозначения точки на местности (при наличии)
	X	Y			
1	2	3	4	5	6
1	349311.10	1364565.03	Аналитический метод	0.10	–
2	349331.55	1364614.90	Аналитический метод	0.10	–
3	349272.04	1364891.84	Аналитический метод	0.10	–
4	349267.81	1364892.48	Аналитический метод	0.10	–
5	349327.38	1364615.28	Аналитический метод	0.10	–
6	349307.05	1364565.70	Аналитический метод	0.10	–
7	349309.07	1364565.36	Аналитический метод	0.10	–
1	349311.10	1364565.03	Аналитический метод	0.10	–
3. Сведения о характерных точках части (частей) границы объекта					
Обозначение характерных точек части границы	Координаты, м		Метод определения координат характерной точки	Средняя квадратическая погрешность положения характерной точки (M_t), м	Описание обозначения точки на местности (при наличии)
	X	Y			
1	2	3	4	5	6
–	–	–	–	–	–

Схема расположения границ публичного сервитута

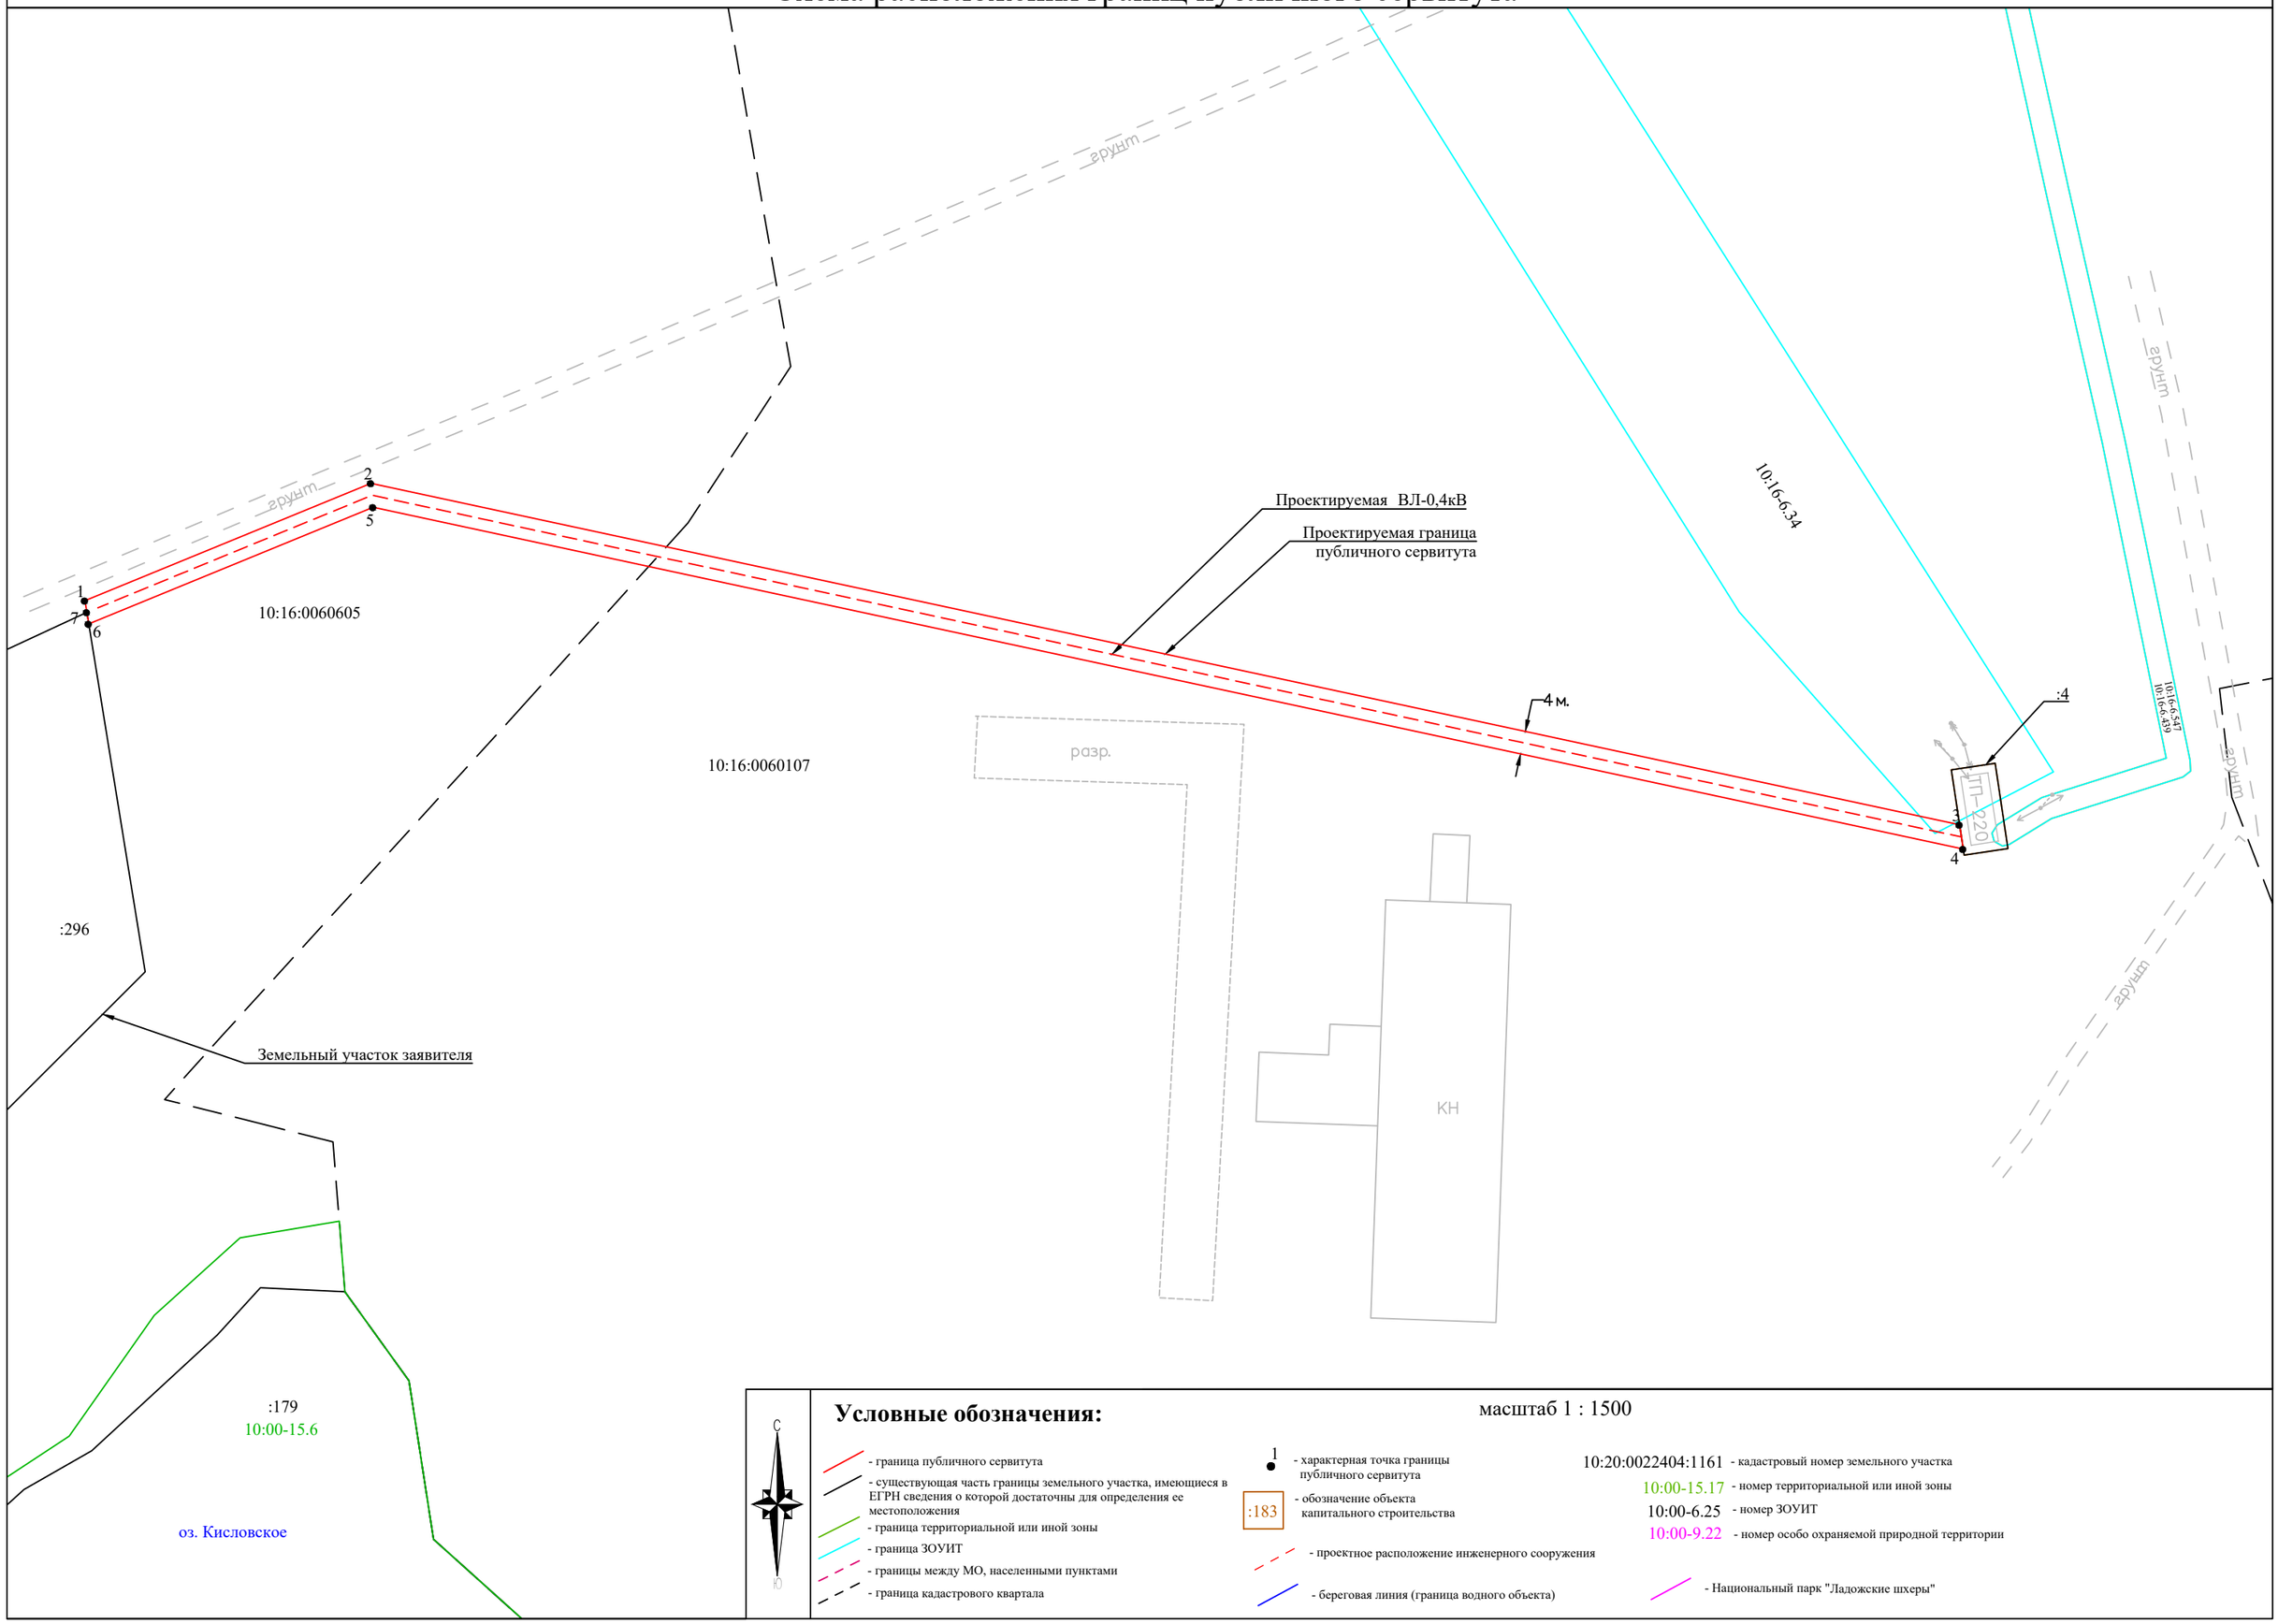

масштаб 1 : 1500

Условные обозначения:

- граница публичного сервитута
- существующая часть границы земельного участка, имеющиеся в ЕГРН сведения о которой достаточны для определения ее местоположения
- граница территориальной или иной зоны
- граница ЗОУИТ
- границы между МО, населенными пунктами
- граница кадастрового квартала

1 - характерная точка границы публичного сервитута

:183 - обозначение объекта капитального строительства

- проектное расположение инженерного сооружения

- береговая линия (граница водного объекта)

10:20:0022404:1161 - кадастровый номер земельного участка

10:00-15.17 - номер территориальной или иной зоны

10:00-6.25 - номер ЗОУИТ

10:00-9.22 - номер особо охраняемой природной территории

- Национальный парк "Ладожские шхеры"