


Генеральный план Настеньярвского сельского поселения Республики Карелия
Карта функциональных зон поселка Турханваара

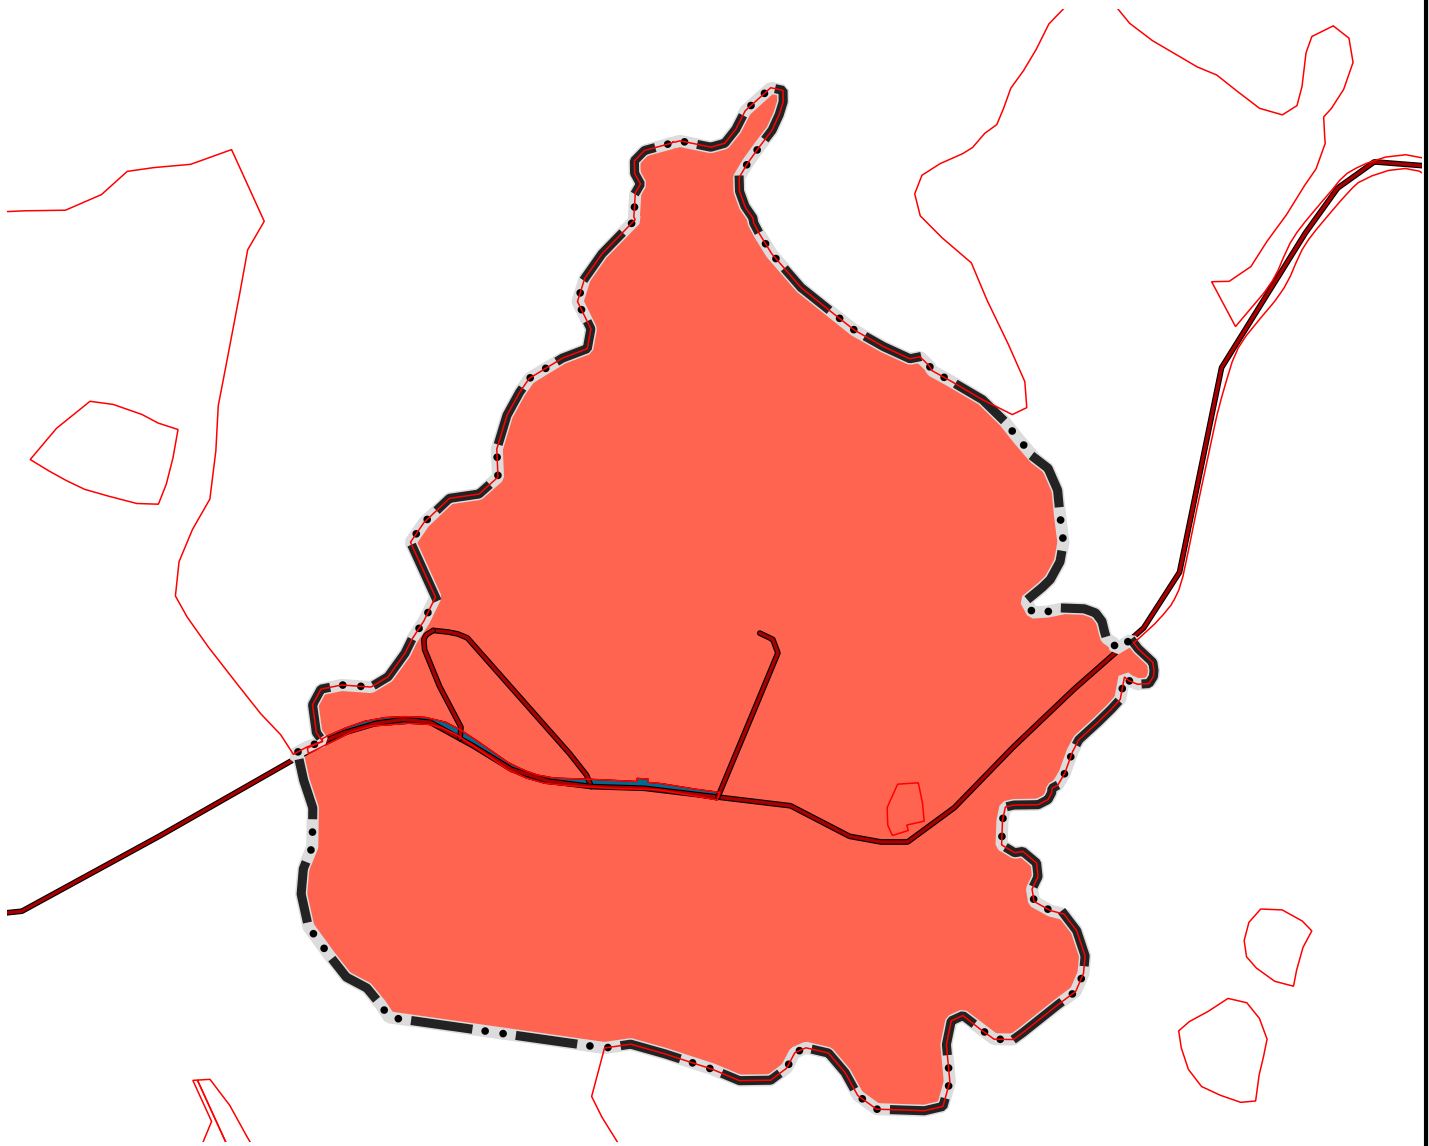

Условные обозначения

Границы единиц административно-территориального деления Российской Федерации

- Граница сельского поселения
- Автомобильные дороги

Функциональные зоны

- Жилые зоны
- Зона транспортной инфраструктуры
- Кадастровая планировка территории

Изм.	Кол.уч.	Лист	N док.	Подп.	Дата				
Директор	Рокотянский Л.Л.					Генеральный план Настеньярвского сельского поселения Республики Карелия	Масштаб	Лист	Листов
Разработал	Крюков В.О.						1: 10 000		1
						Карта функциональных зон поселка Турханваара	ООО ПКБ "НОРДВЕСТПРОЕКТ"		

Согласовано					
					Гл. спец.
Инв. N подл.	Подл. и дата	Взам. инв. N			