

Генеральный план Настеньярвского сельского поселения Республики Карелия

Карта функциональных зон поселка Лахколампи


Условные обозначения

Границы единиц административно-территориального деления Российской Федерации

- Граница сельского поселения
- Железнодорожные пути
- Автомобильные дороги
- Водоем (озеро, пруд, обводненный карьер, водохранилище)

Функциональные зоны

- Жилые зоны
- Общественно-деловые зоны
- Производственная зона
- Зона транспортной инфраструктуры
- Зоны рекреационного назначения
- Зона застройки малоэтажными жилыми домами (до 4 этажей, включая мансардный)
- Кадастровая планировка территории

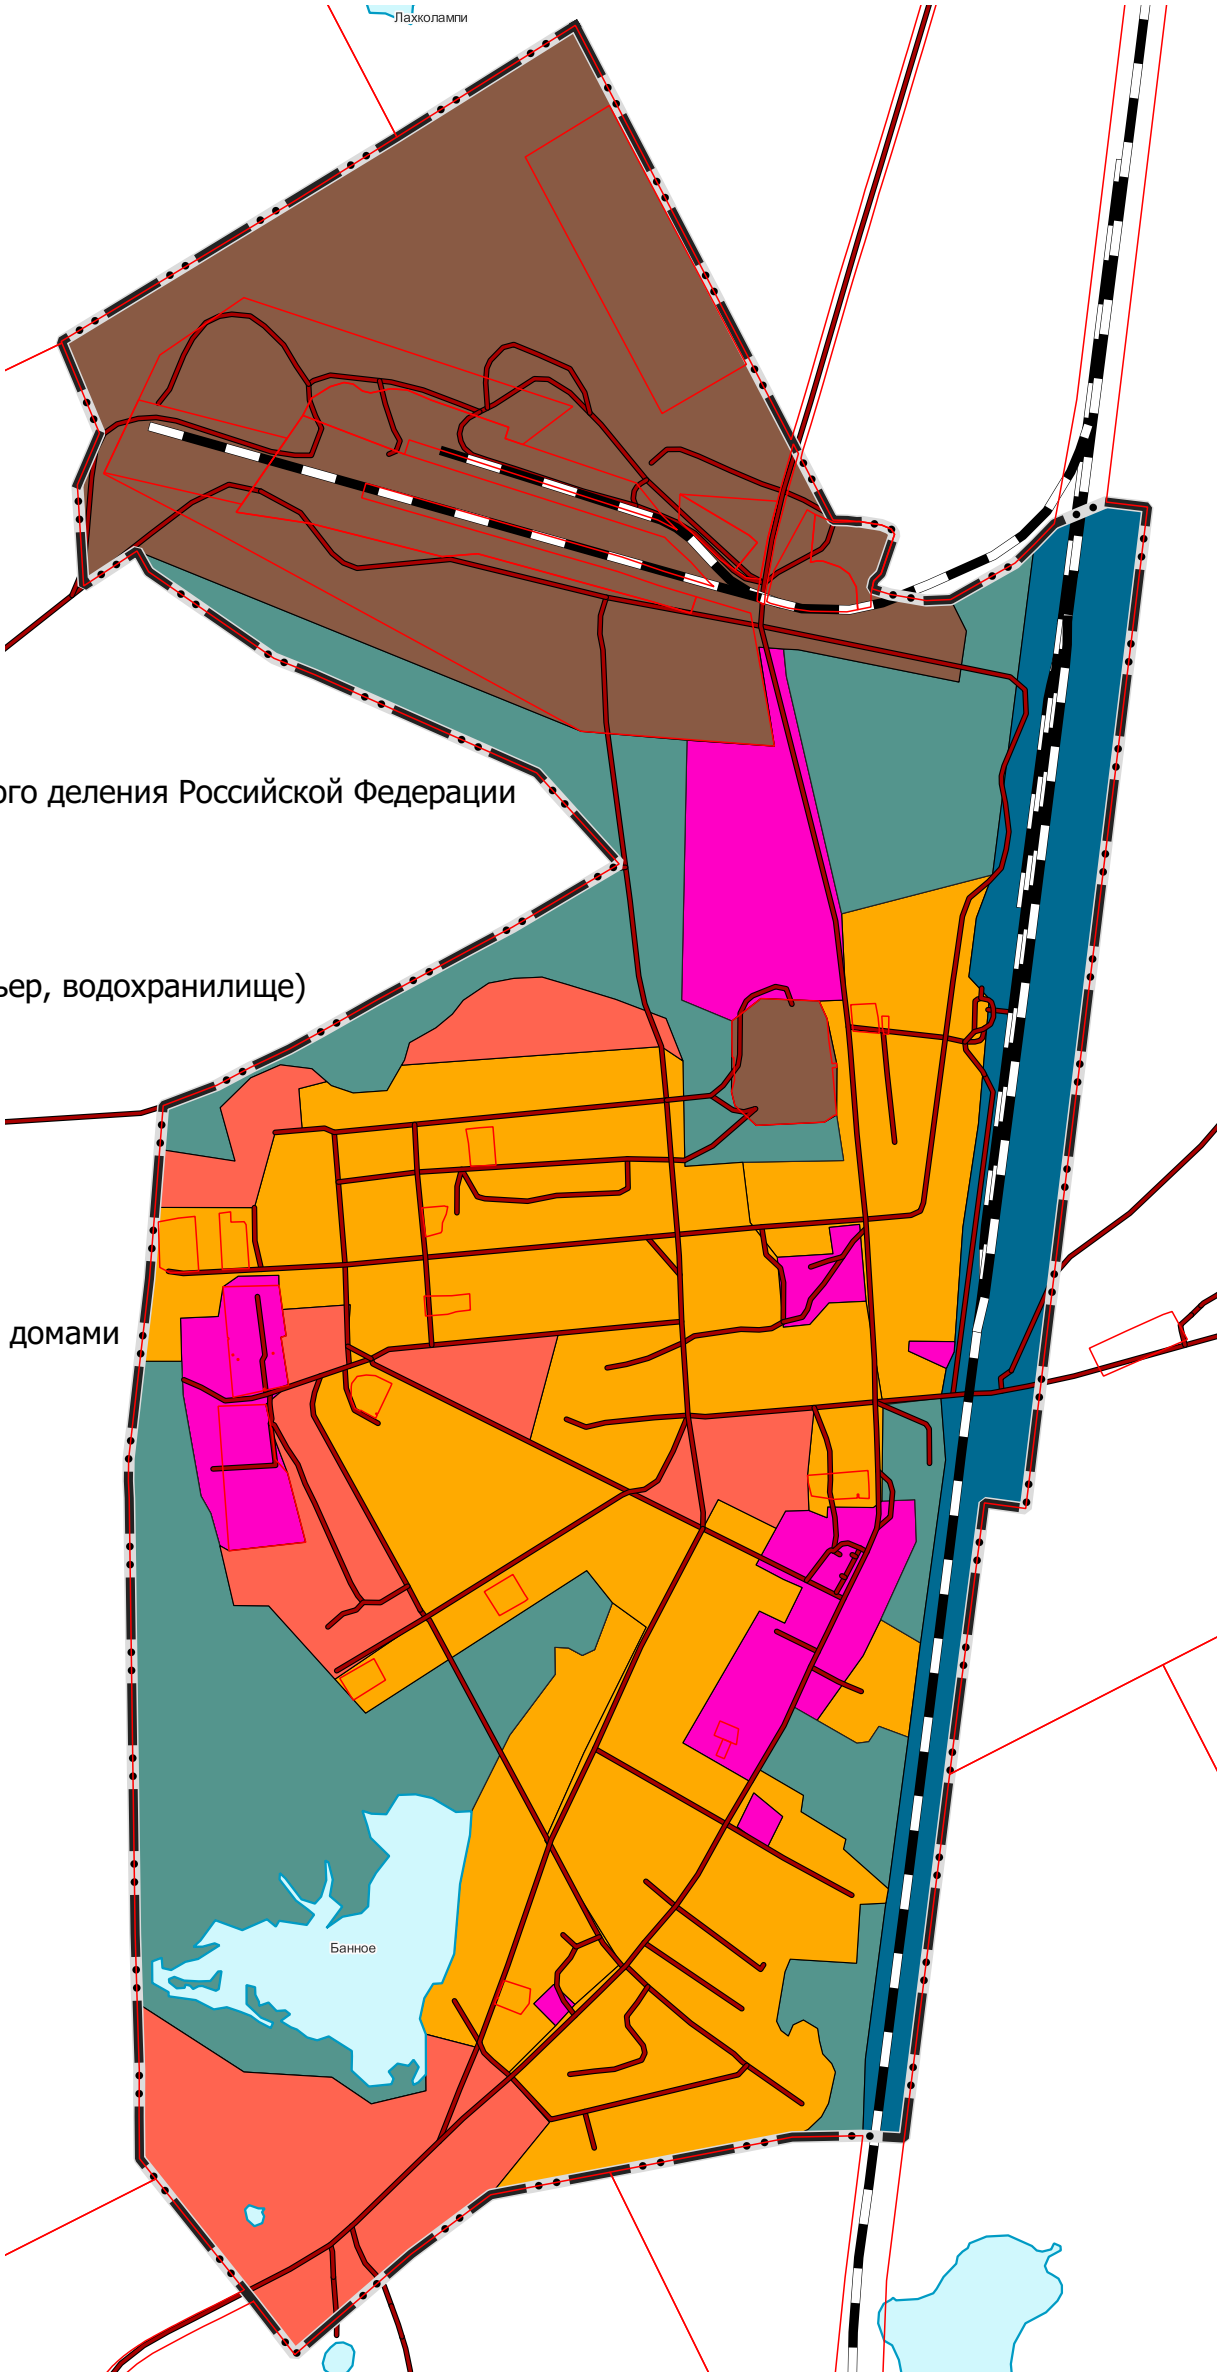

Согласовано									
Инф. N подл.	Подл. и дата	Взам. инф. N							

Изм.	Кол.уч.	Лист	N док.	Подп.	Дата				
Директор	Рокотьянский Л.Л.					Генеральный план Настеньярвского сельского поселения Республики Карелия	Масштаб	Лист	Листов
Разработал	Крюков В.О.						1: 80 000	1	1
						Карта функциональных зон поселка Лахколампи	ООО ПКБ "НОРДВЕСТПРОЕКТ"		