

(наименование документа об утверждении, включая

наименование органов государственной власти

органов местного самоуправления, принявших

решение об утверждении схемы)

от _____ № _____

Схема расположения земельного участка или земельных участков на кадастровом плане территории

Условный номер земельного участка: 10:16:0080103:3У1		
Площадь земельного участка: 1957 кв.м.		
Обозначение характерных точек границ	Координаты, м	
	X	Y
1	2	3
1	364451.50	1385351.50
2	364423.25	1385311.50
3	364393.19	1385338.40
4	364422.75	1385378.50

Условный номер земельного участка: 10:16:0080103:3У2		
Площадь земельного участка: 1837 кв.м.		
Обозначение характерных точек границ	Координаты, м	
	X	Y
1	2	3
1	364423.20	1385311.43
2	364395.50	1385273.63
3	364366.75	1385302.00
4	364393.13	1385338.32

Условный номер земельного участка: 10:16:0080103:3У3		
Площадь земельного участка: 1587 кв.м.		
Обозначение характерных точек границ	Координаты, м	
	X	Y
1	2	3
1	364366.69	1385302.05
2	364345.00	1385323.00
3	364376.59	1385365.67
4	364398.42	1385345.70

Условный номер земельного участка: 10:16:0080103:3У4		
Площадь земельного участка: 1970 кв.м.		
Обозначение характерных точек границ	Координаты, м	
	X	Y
1	2	3
1	364398.47	1385345.77
2	364361.94	1385379.25
3	364387.50	1385410.75
4	364422.68	1385378.57

Условный номер земельного участка: 10:16:0080103:3У5		
Площадь земельного участка: 1703 кв.м.		

Обозначение характерных точек границ	Координаты, м	
	X	Y
1	2	3
1	364381.13	1385416.88
2	364364.25	1385396.50
3	364316.50	1385441.50
4	364332.00	1385461.50

Условный номер земельного участка: 10:16:0080103:3У6		
Площадь земельного участка: 1833 кв.м.		
Обозначение характерных точек границ	Координаты, м	
	X	Y
1	2	3
1	364247.50	1385418.50
2	364208.00	1385426.50
3	364219.75	1385470.50
4	364259.88	1385461.38

Условный номер земельного участка: 10:16:0080103:3У7		
Площадь земельного участка: 1736 кв.м.		
Обозначение характерных точек границ	Координаты, м	
	X	Y
1	2	3
1	364260.50	1385463.88
2	364220.44	1385473.19
3	364231.50	1385513.50
4	364272.25	1385504.25


Условный номер земельного участка: 10:16:0080103:3У8		
Площадь земельного участка: 1878 кв.м.		
Обозначение характерных точек границ	Координаты, м	
	X	Y
1	2	3
1	364155.38	1385437.25
2	364167.00	1385480.88
3	364207.75	1385472.38
4	364196.00	1385428.63

Координат:

СК_кадастрового_квартала

Масштаб:

1 : 6512

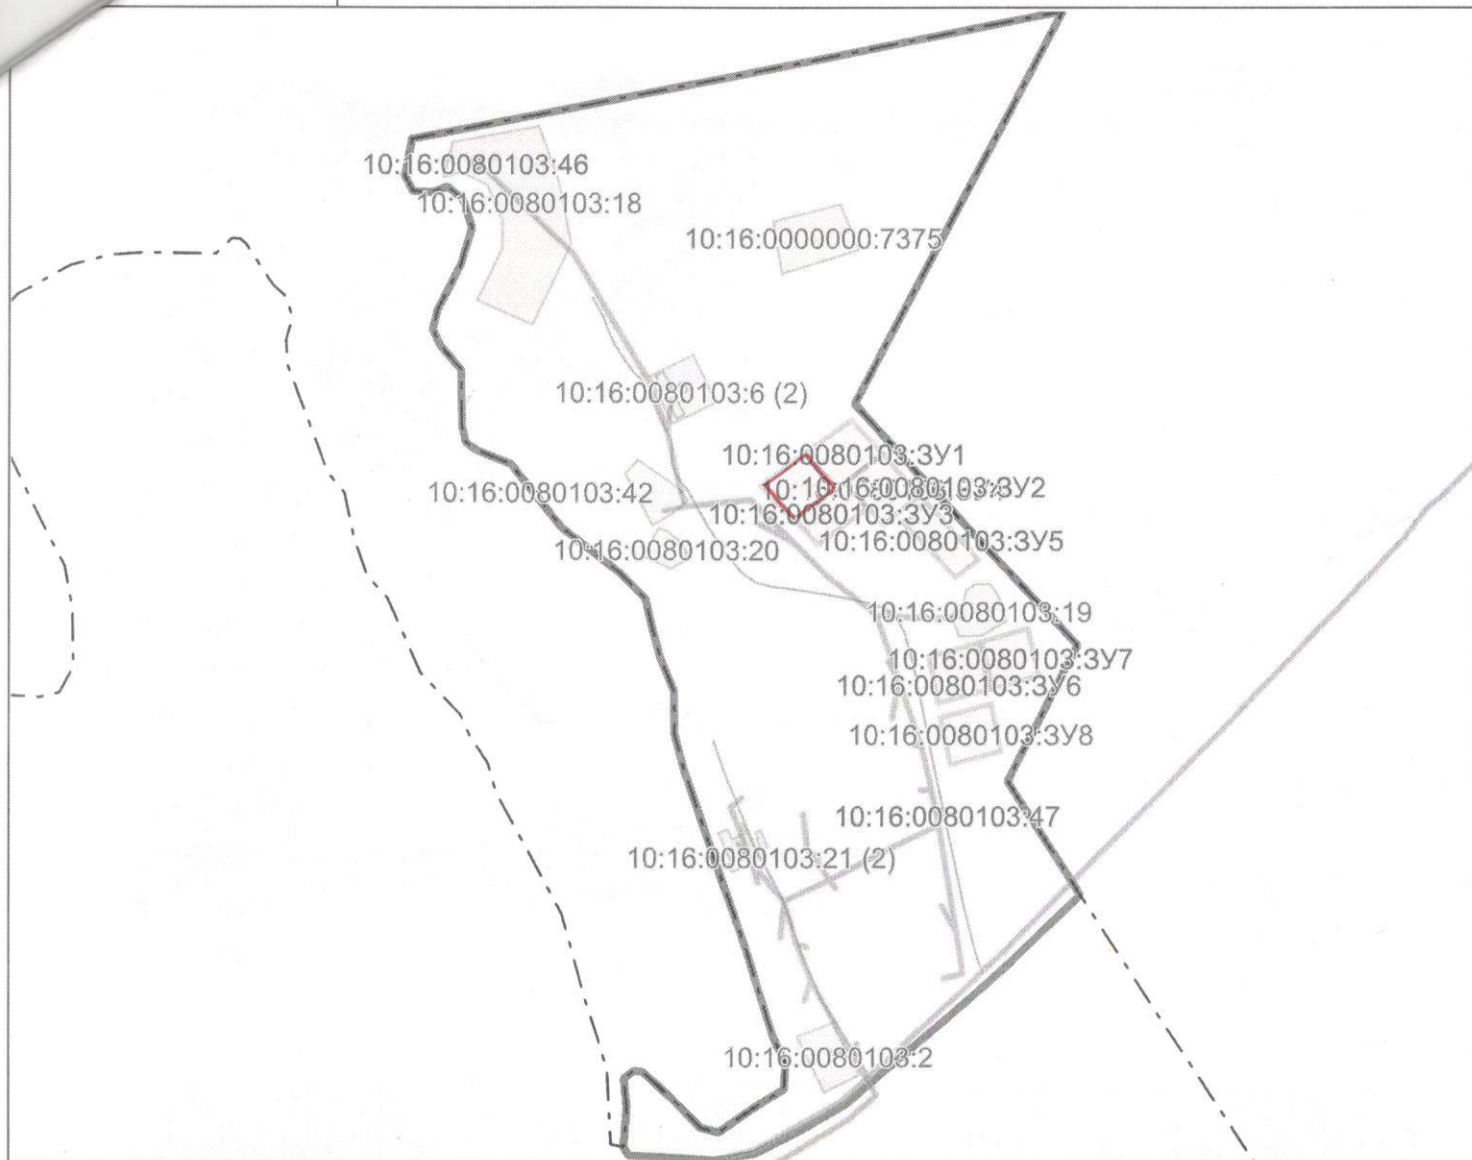

Условные обозначения:



Граница



Кадастровые кварталы



Земельные участки



Объекты капитального строительства



Территориальные зоны



Зоны с особыми условиями использования территорий