


Генеральный план Настеньярвского сельского поселения Республики Карелия  
Карта границ населенных пунктов

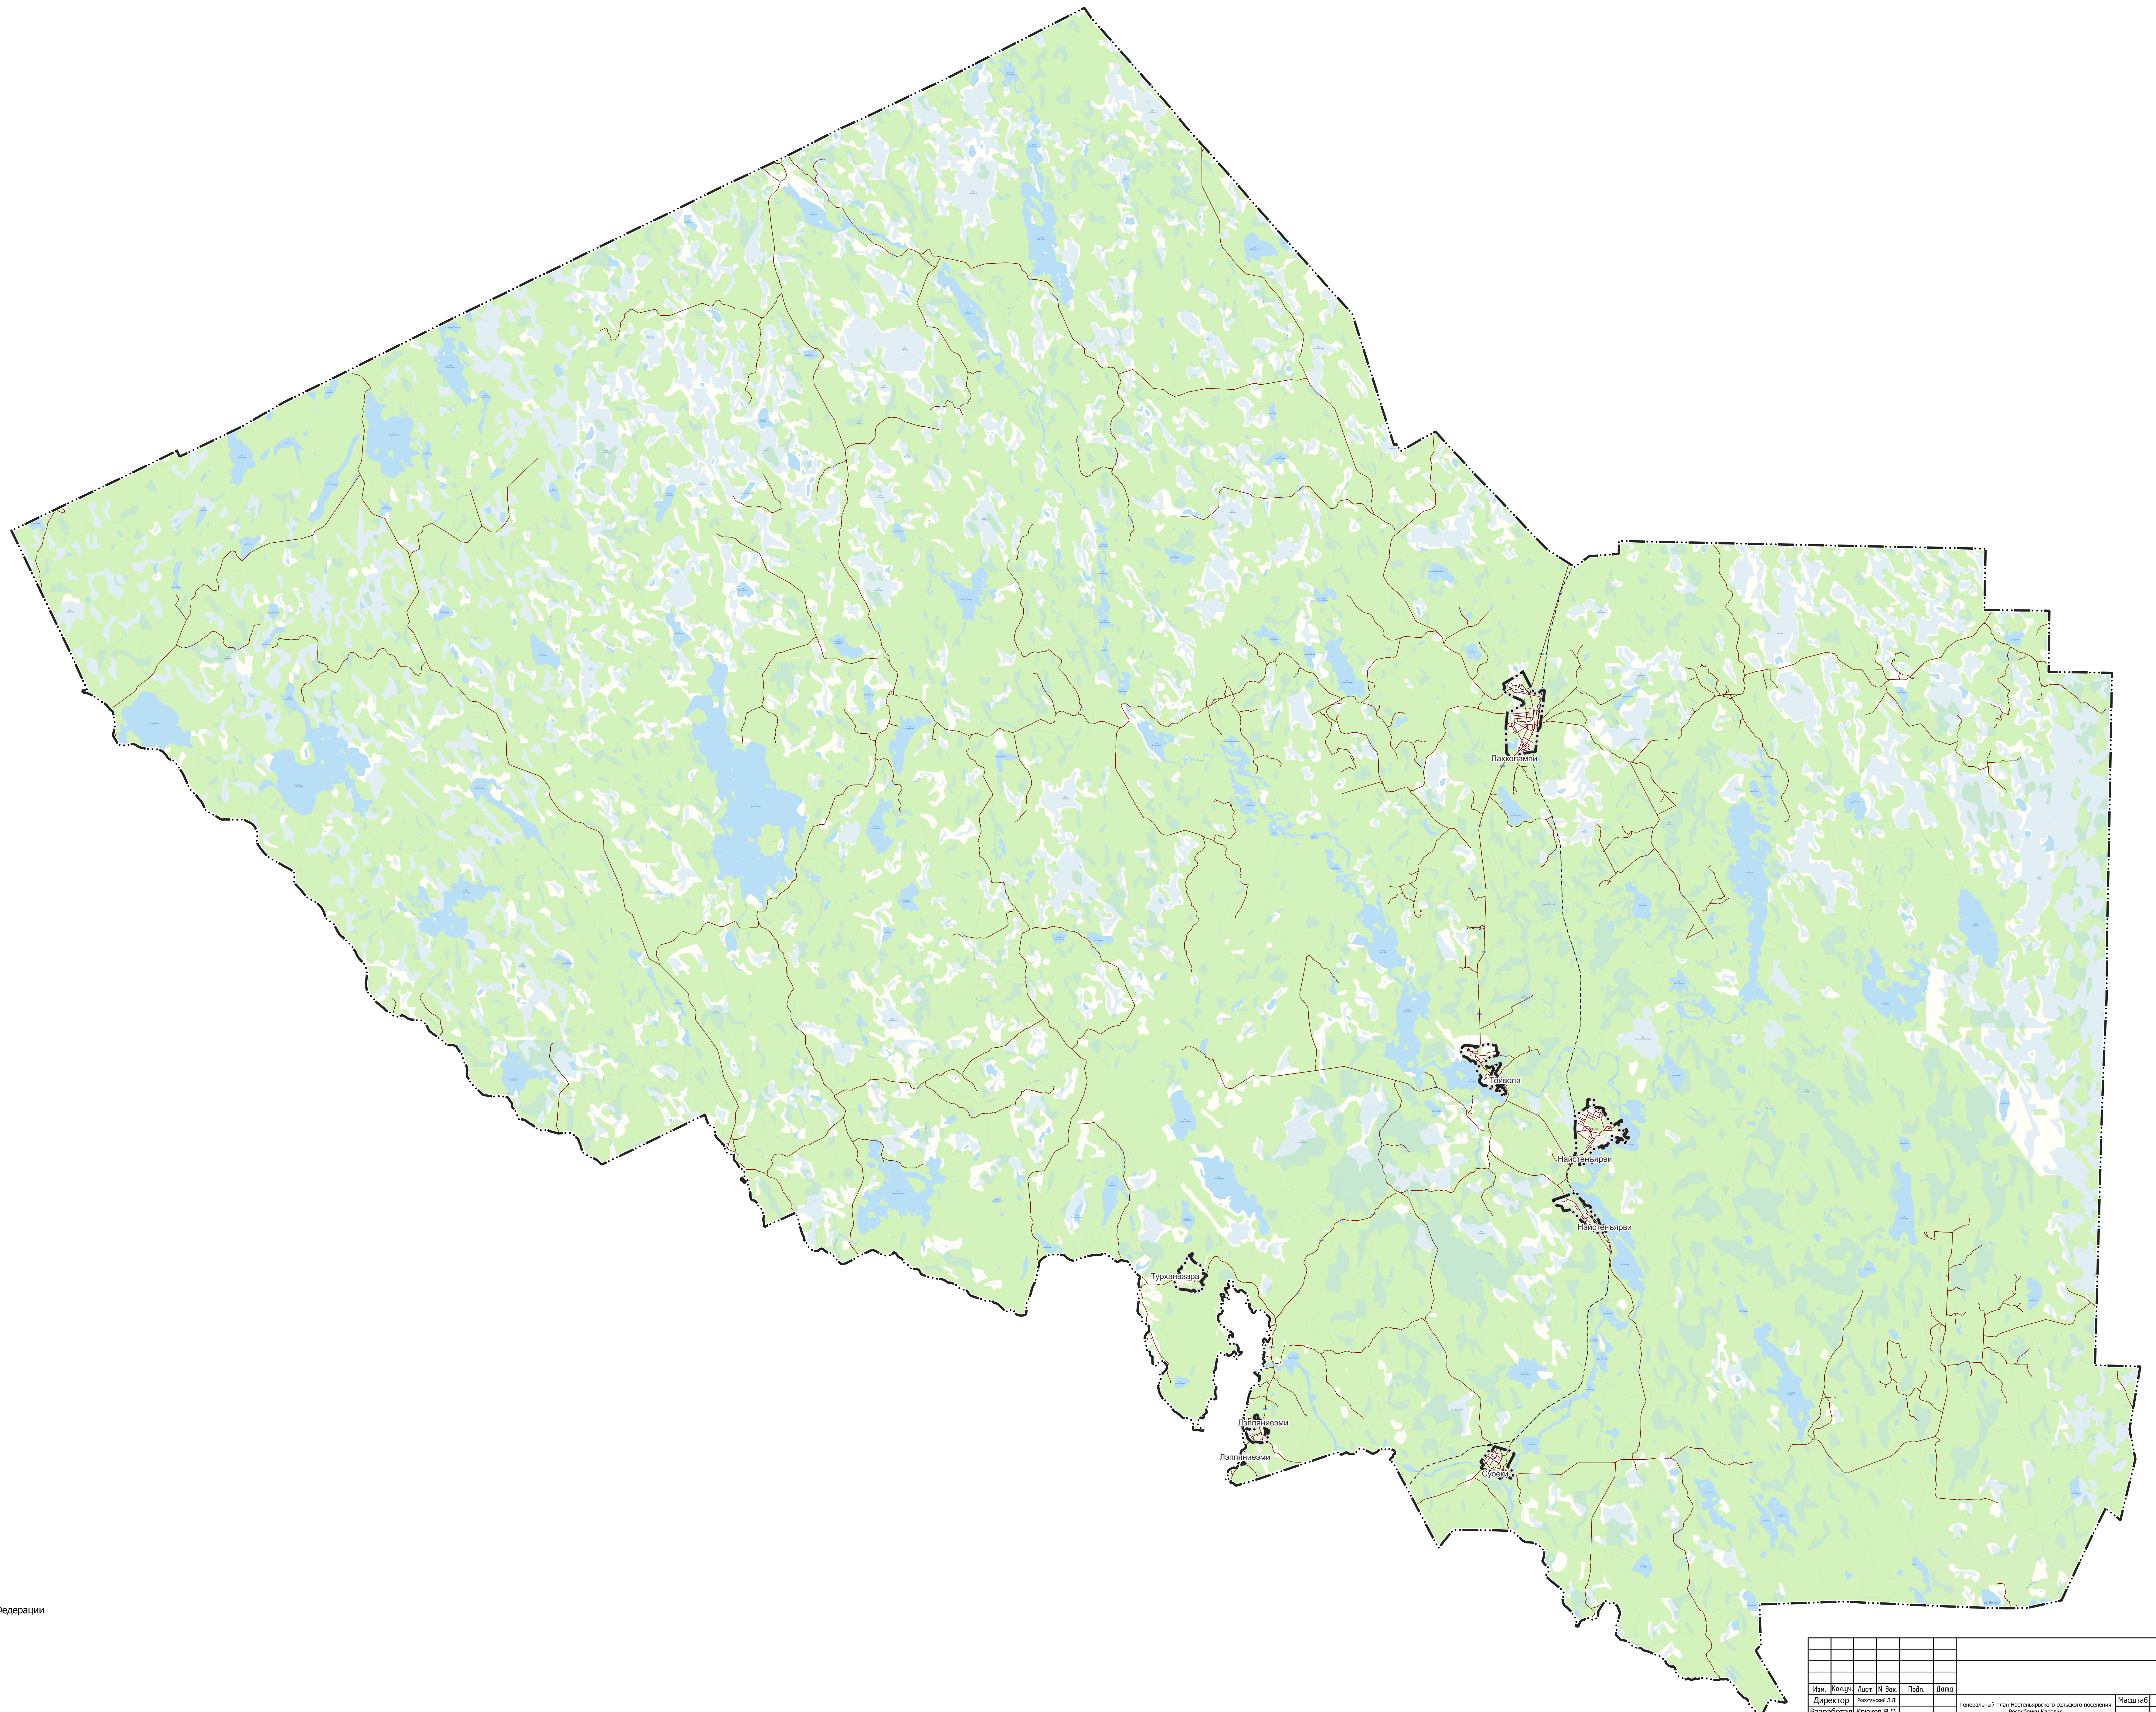

Условные обозначения

Границы единиц административно-территориального деления Российской Федерации

— — — Граница сельского поселения

— · — · — Граница населенного пункта

□ Железнодорожные пути

■ Автомобильные дороги

Изм.	Кол-во	Лист	N док.	Подп.	Дата				
Директор			Решетовский Д.П.			Генеральный план Населённого пункта поселение Республика Карелия  Карта границ населённых пунктов	Масштаб	Лист	Листов
Разработчик			Кузовков В.О.				1 : 80 000	1	1
							ООО ПКБ "НОРДЕВЕСТПРОЕКТ"		