
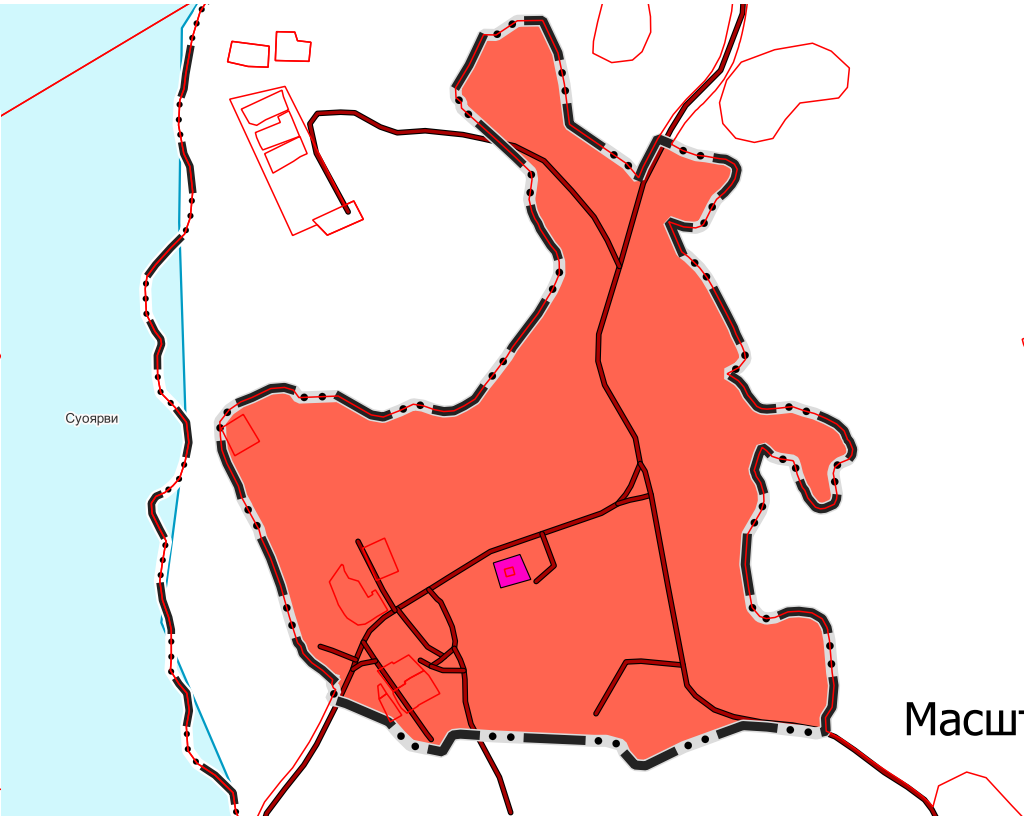


Генеральный план Настеньярвского сельского поселения Республики Карелия  
Карта функциональных зон поселка Лэппяниеэмп

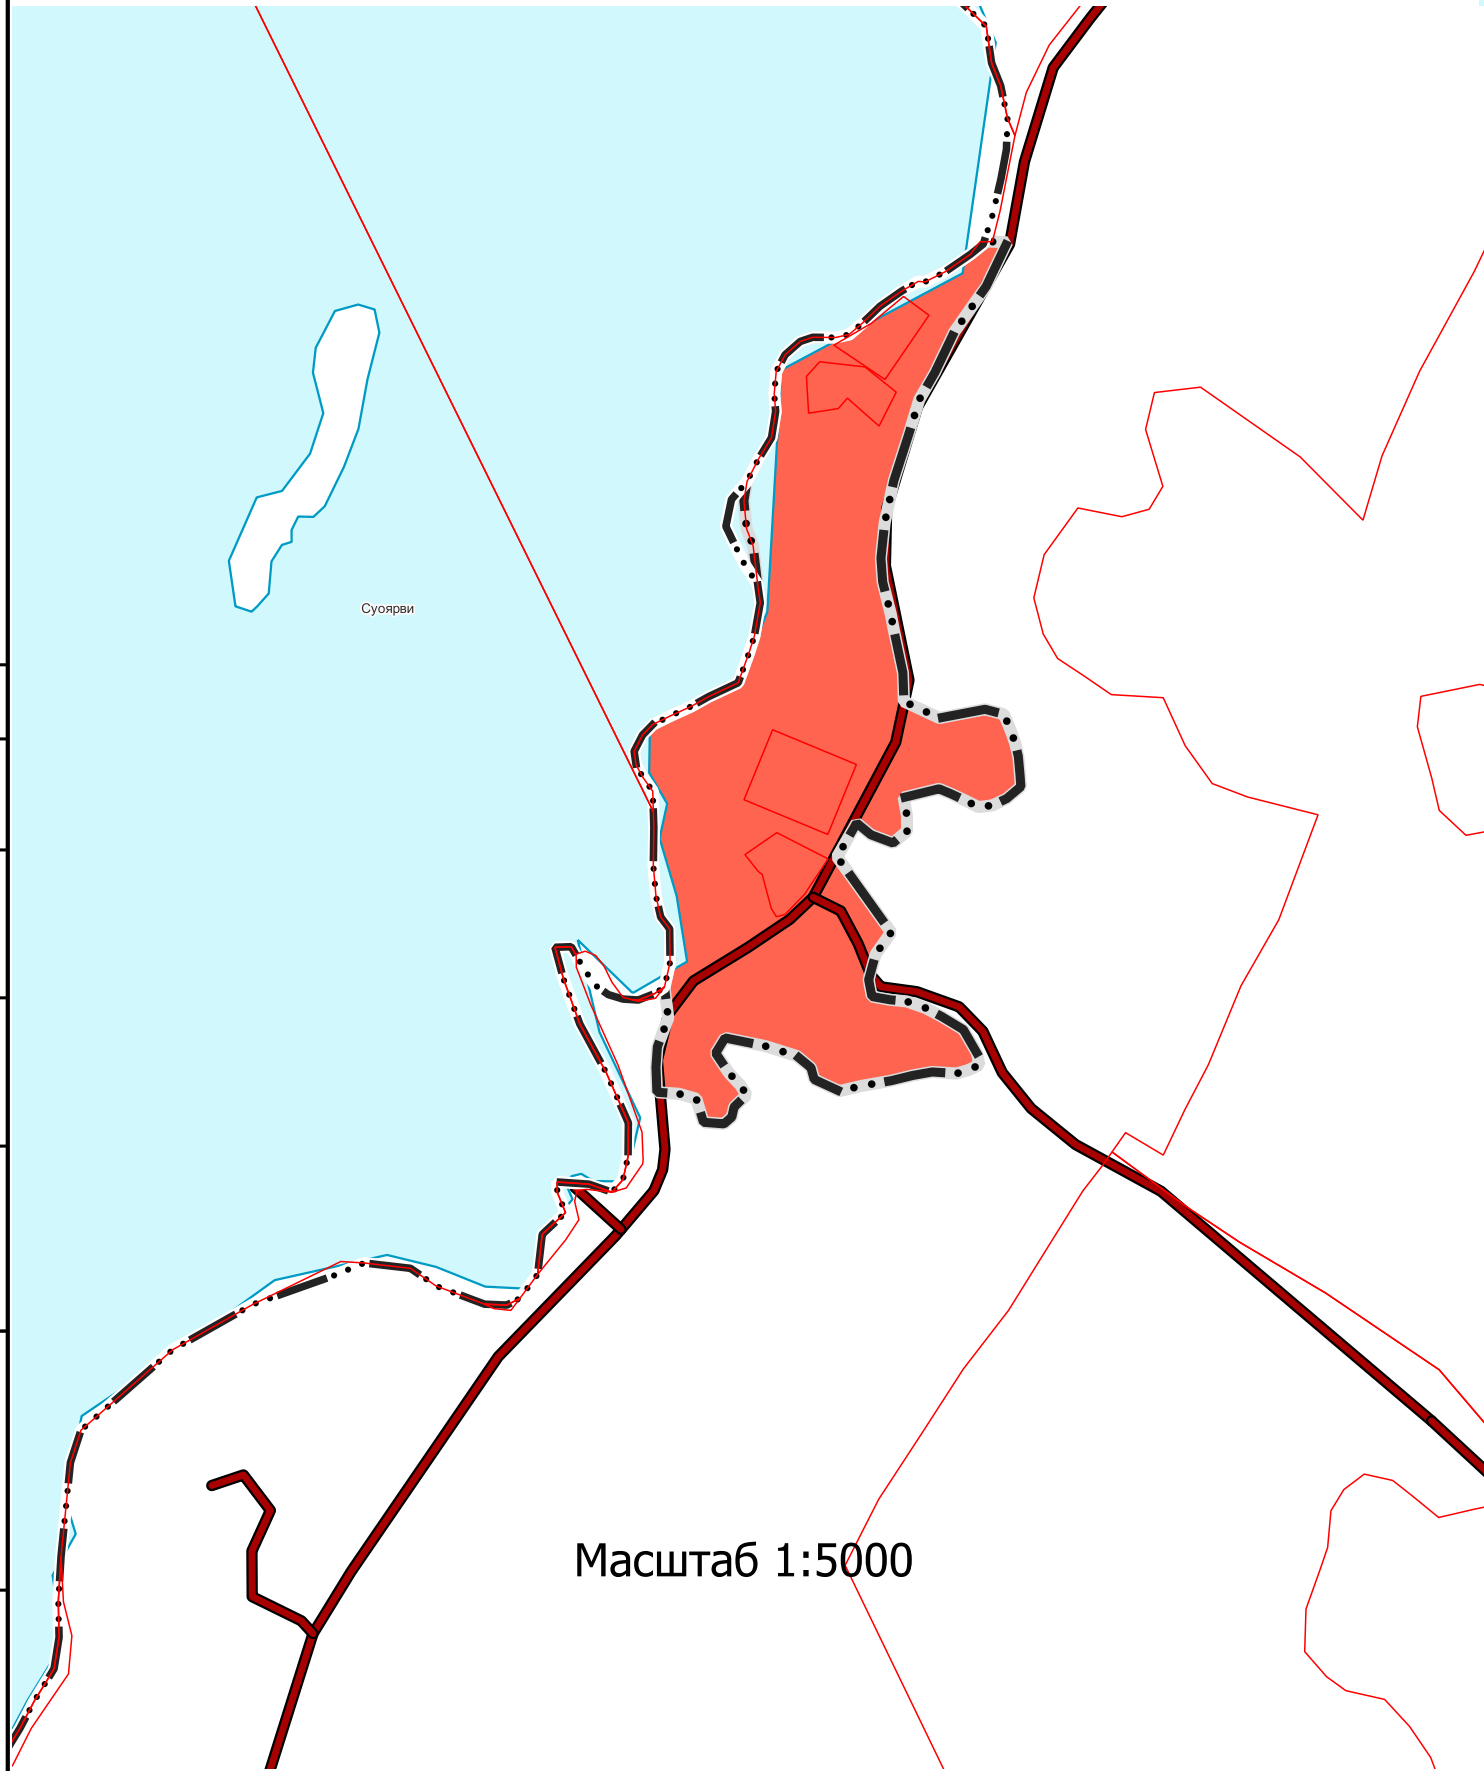

Условные обозначения

- Границы единиц административно-территориального деления Российской Федерации
- · · — Граница сельского поселения
  - · · · — Граница населенного пункта
  - — — Автомобильные дороги
  - Водоем (озеро, пруд, обводненный карьер, водохранилище)
- Функциональные зоны
- Жилые зоны
  - Общественно-деловые зоны
  - Кадастровая планировка территории

Изм.	Кол.уч.	Лист	№ док.	Подп.	Дата				
Директор	Рокотянский Л.Л.					Генеральный план Настеньярвского сельского поселения Республики Карелия	Масштаб	Лист	Листов
Разработал	Крюков В.О.						1: 10 000	1	1
						Карта функциональных зон поселка Настеньярви	ООО ПКБ "НОРДВЕСТПРОЕКТ"		

Согласовано					
Инв. № подл.	Подл. и дата	Взам. инв. №	Гл. спец.		