ГРАФИЧЕСКОЕ ОПИСАНИЕ

местоположения границ публичного сервитута

Публичный сервитут в отношении земель и (или) земельного участка (земельных участков) в целях строительства и эксплуатации объекта электросетевого хозяйства «Строительство линейного ответвления ВЛ 0,4 кВ от проектируемой ВЛ 0,4 кВ от проектируемой ТП-10/0,4 кВ в урочище "Кяснясельга" Суоярвского района (технологическое присоединение)»

(наименование объекта, местоположение границ которого описано (далее - объект)

Раздел 1

Сведения об объекте		
№ п/п	Характеристики объекта	Описание характеристик
1	2	3
1	Местоположение объекта	Карелия Республика, муниципальный округ Суоярвский
2	Площадь объекта +/- величина погрешности определения площади (Р+/- Дельта Р)	2243 кв.м ± 9.63 кв.м
3	Иные характеристики объекта	–

Раздел 2

Сведения о местоположении границ объекта

1. Система координат МСК-10, зона 1, 6 градусная

2. Сведения о характерных точках границ объекта


Обозначение характерных точек границ	Координаты, м		Метод определения координат характерной точки	Средняя квадратическая погрешность положения характерной точки (M_t), м	Описание обозначения точки на местности (при наличии)
	X	Y			
1	2	3	4	5	6
Граница1(1)	–	–	–	–	–
1	326901.13	1398885.09	Аналитический метод	0.10	–
2	326899.37	1398888.68	Аналитический метод	0.10	–
3	326696.47	1398789.63	Аналитический метод	0.10	–
4	326729.73	1398740.12	Аналитический метод	0.10	–
5	326731.71	1398744.28	Аналитический метод	0.10	–
6	326702.35	1398788.05	Аналитический метод	0.10	–
1	326901.13	1398885.09	Аналитический метод	0.10	–
Граница1(2)	–	–	–	–	–
7	326956.71	1398912.27	Аналитический метод	0.10	–
8	326930.82	1398955.64	Аналитический метод	0.10	–
9	326929.38	1398957.11	Аналитический метод	0.10	–
10	326926.36	1398955.31	Аналитический метод	0.10	–
11	326953.28	1398910.22	Аналитический метод	0.10	–
7	326956.71	1398912.27	Аналитический метод	0.10	–
Граница1(3)	–	–	–	–	–
12	327147.94	1399215.48	Аналитический метод	0.10	–
13	327147.78	1399219.48	Аналитический метод	0.10	–
14	327012.02	1399214.20	Аналитический метод	0.10	–
15	327012.18	1399210.20	Аналитический метод	0.10	–
12	327147.94	1399215.48	Аналитический метод	0.10	–
Граница1(4)	–	–	–	–	–
16	327029.15	1399298.67	Аналитический метод	0.10	–
17	327030.11	1399302.55	Аналитический метод	0.10	–
18	326939.64	1399324.90	Аналитический метод	0.10	–
19	326938.81	1399320.99	Аналитический метод	0.10	–

16	327029.15	1399298.67	Аналитический метод	0.10	–

3. Сведения о характерных точках части (частей) границы объекта

Обозначение характерных точек части границы	Координаты, м		Метод определения координат характерной точки	Средняя квадратическая погрешность положения характерной точки (M_t), м	Описание обозначения точки на местности (при наличии)
	X	Y			
1	2	3	4	5	6
–	–	–	–	–	–

Схема расположения границ публичного сервитута

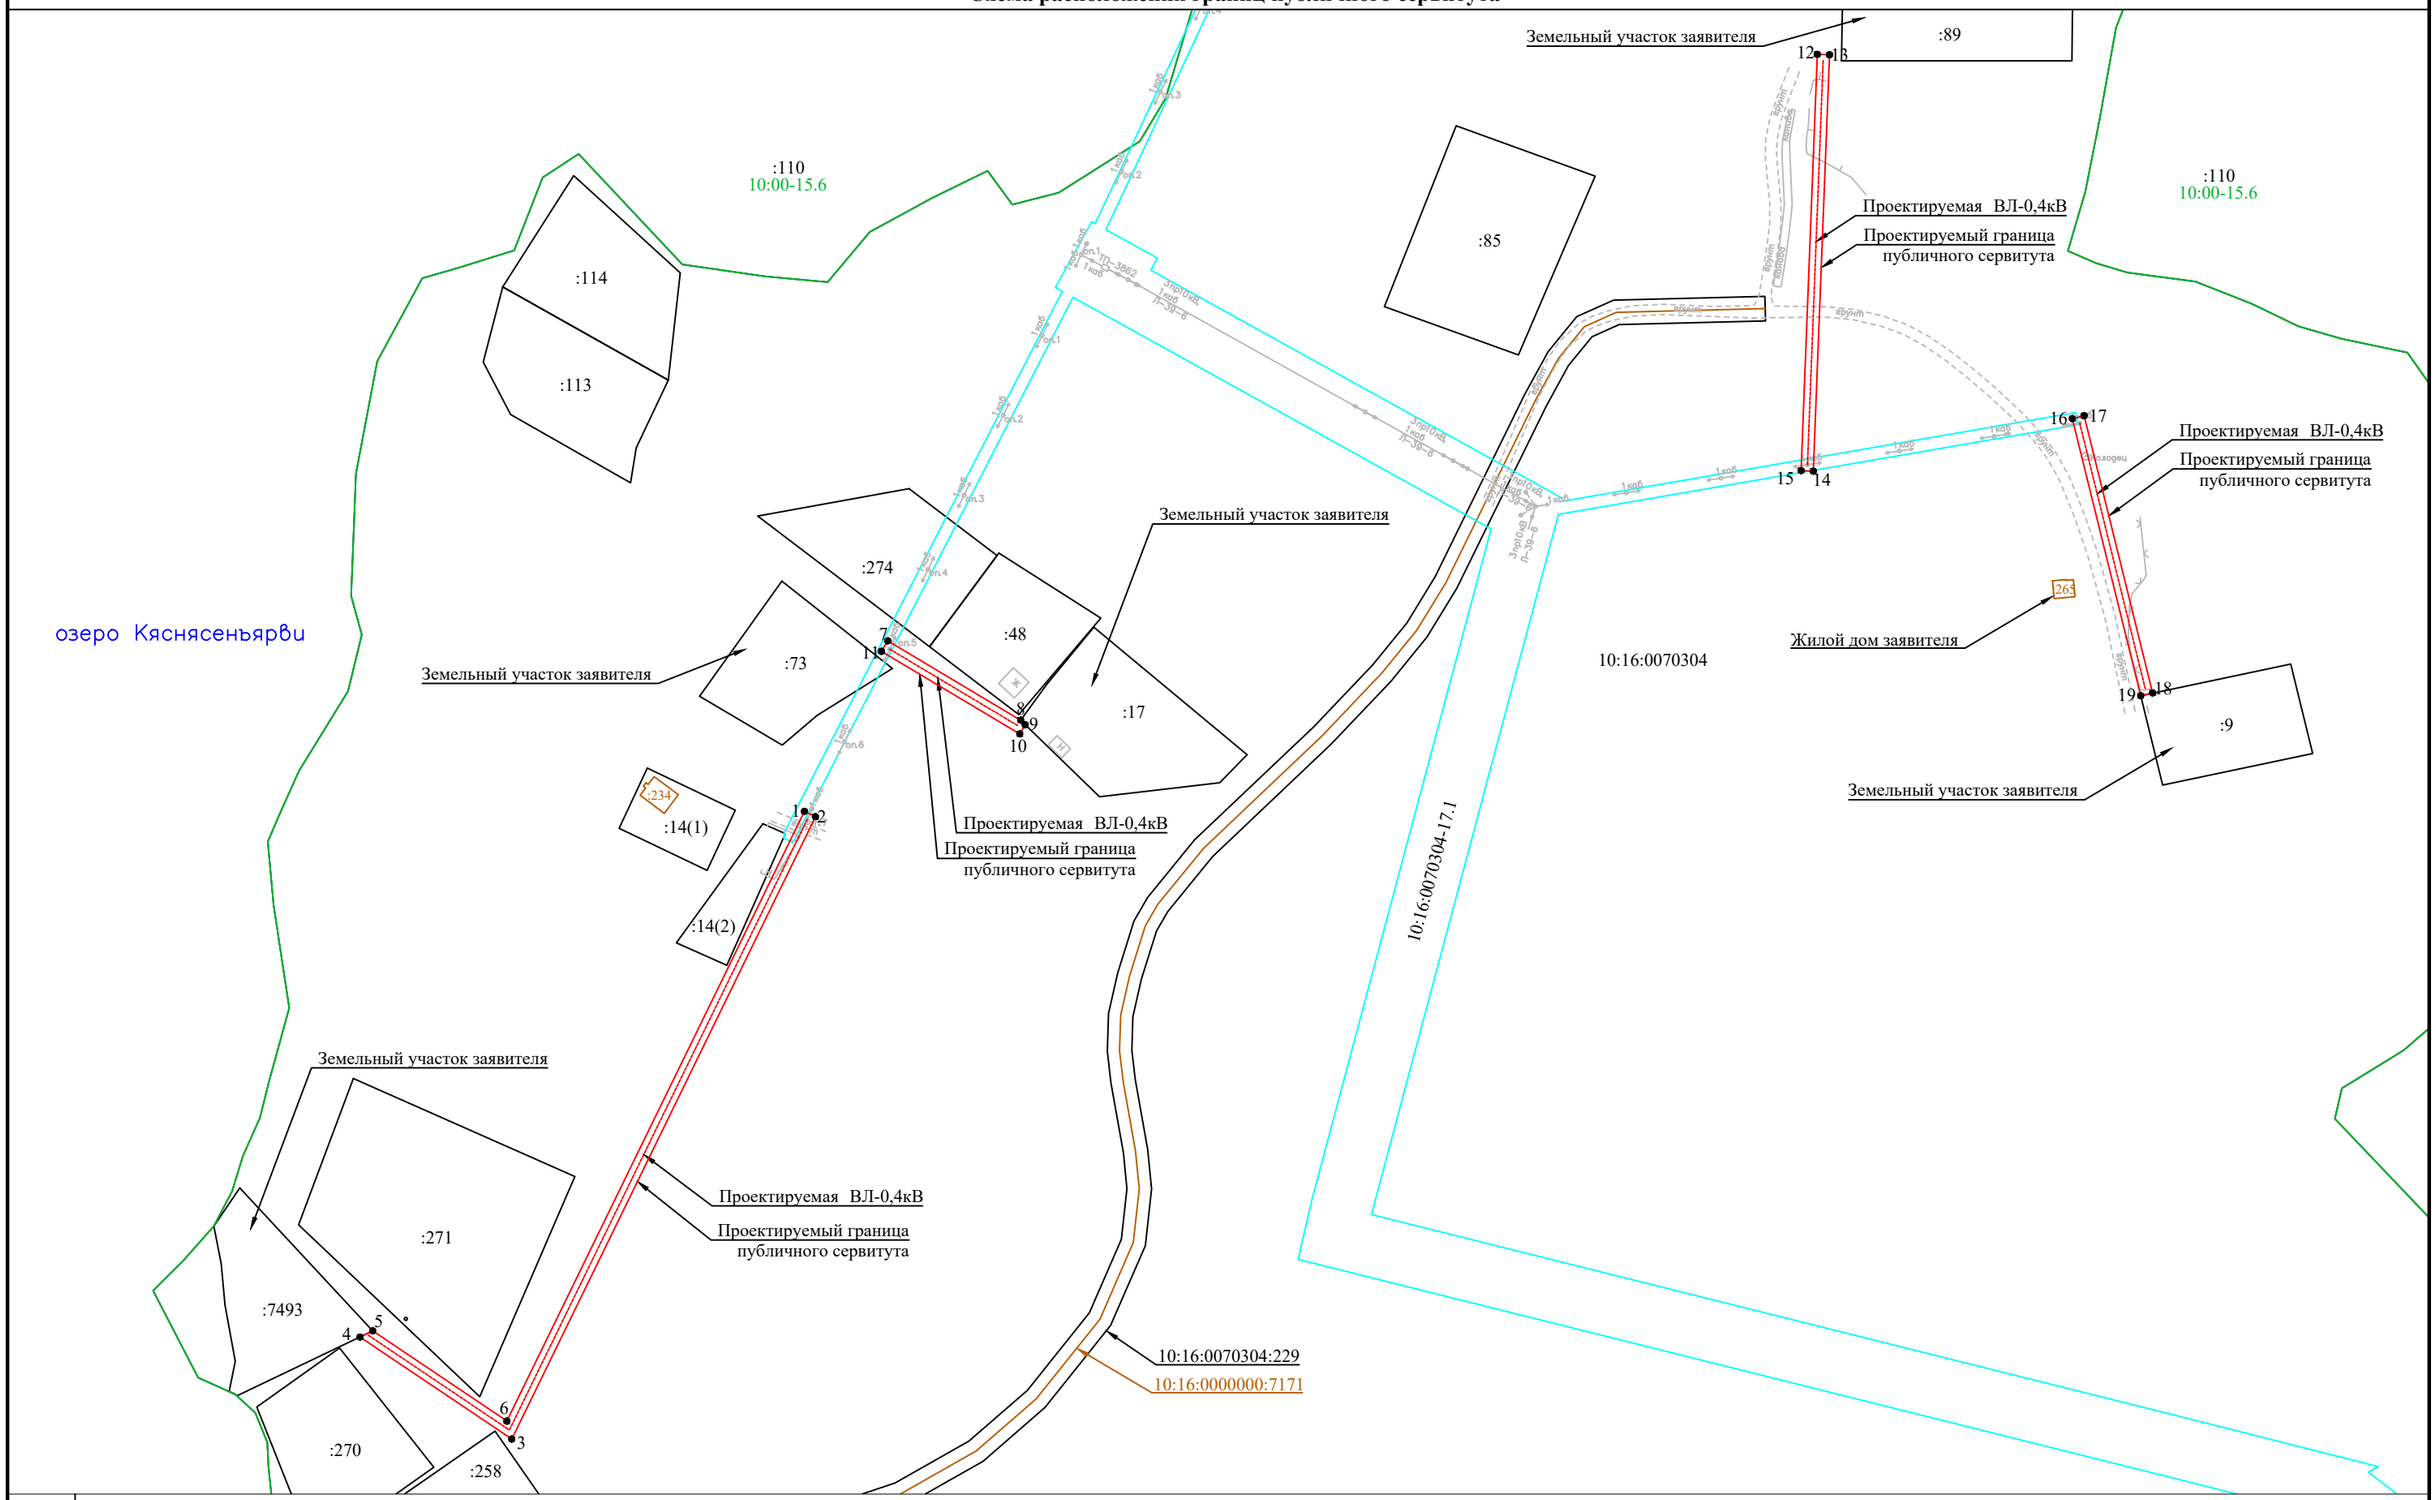

озеро Кяснясеньярви

Условные обозначения:

масштаб 1 : 2000

- граница публичного сервитута
- существующая часть границы земельного участка, имеющиеся в ЕГРН сведения о которой достаточны для определения ее местоположения
- граница территориальной или иной зоны
- граница ЗОУИТ
- границы между МО, населенными пунктами
- граница кадастрового квартала
- характерная точка границы публичного сервитута
- :183 — обозначение объекта капитального строительства
- проектное расположение инженерного сооружения
- береговая линия (граница водного объекта)
- 10:20:0022404:1161 — кадастровый номер земельного участка
- 10:00-15.17 — номер территориальной или иной зоны
- 10:00-6.25 — номер ЗОУИТ