ГРАФИЧЕСКОЕ ОПИСАНИЕ

местоположения границ публичного сервитута

Публичный сервитут в отношении земель и (или) земельного участка (земельных участков) в целях строительства и эксплуатации объекта электросетевого хозяйства «Строительство линейного ответвления ВЛ-10 кВ Л-39-6, монтаж ТП-10/0,4 кВ (1*25 кВА), строительство ВЛ-0,4 кВ от ТП-10/0,4 кВ в п. Кясняселькя, Суоярвского района (технологическое присоединение)»,

(наименование объекта, местоположение границ которого описано (далее - объект)

Раздел 1

Сведения об объекте		
№ п/п	Характеристики объекта	Описание характеристик
1	2	3
1	Местоположение объекта	Карелия Республика, муниципальный округ Суоярвский
2	Площадь объекта +/- величина погрешности определения площади (Р+/- Дельта Р)	13732 кв.м ± 26.01 кв.м
3	Иные характеристики объекта	–

Раздел 2

Сведения о местоположении границ объекта

1. Система координат МСК-10, зона 1, 6 градусная

2. Сведения о характерных точках границ объекта


Обозначение характерных точек границ	Координаты, м		Метод определения координат характерной точки	Средняя квадратическая погрешность положения характерной точки (M_t), м	Описание обозначения точки на местности (при наличии)
	X	Y			
1	2	3	4	5	6
1	327763.17	1398814.14	Аналитический метод	0.10	–
2	327808.35	1398853.32	Аналитический метод	0.10	–
3	327812.01	1398856.15	Аналитический метод	0.10	–
4	327814.45	1398853.13	Аналитический метод	0.10	–
5	327823.39	1398860.37	Аналитический метод	0.10	–
6	327791.33	1398900.01	Аналитический метод	0.10	–
7	327796.40	1398901.70	Аналитический метод	0.10	–
8	327699.67	1399021.29	Аналитический метод	0.10	–
9	327605.62	1399047.73	Аналитический метод	0.10	–
10	327613.33	1399040.37	Аналитический метод	0.10	–
11	327432.75	1399091.14	Аналитический метод	0.10	–
12	327432.83	1399096.32	Аналитический метод	0.10	–
13	327353.34	1399118.67	Аналитический метод	0.10	–
14	327349.68	1399114.50	Аналитический метод	0.10	–
15	327323.40	1399121.89	Аналитический метод	0.10	–
16	327259.56	1399067.64	Аналитический метод	0.10	–
17	327235.64	1399055.95	Аналитический метод	0.10	–
18	327213.01	1399044.94	Аналитический метод	0.10	–
19	327187.13	1399032.52	Аналитический метод	0.10	–
20	327160.64	1399019.67	Аналитический метод	0.10	–
21	327133.17	1399006.41	Аналитический метод	0.10	–
22	327108.55	1398994.36	Аналитический метод	0.10	–
23	327069.07	1398996.82	Аналитический метод	0.10	–
24	327068.35	1398985.34	Аналитический метод	0.10	–
25	327112.03	1398982.62	Аналитический метод	0.10	–
26	327180.48	1399016.52	Аналитический метод	0.10	–

27	327192.12	1399022.17	Аналитический метод	0.10	–
28	327218.02	1399034.59	Аналитический метод	0.10	–
29	327240.69	1399045.62	Аналитический метод	0.10	–
30	327265.24	1399057.62	Аналитический метод	0.10	–
31	327326.17	1399109.17	Аналитический метод	0.10	–
32	327346.02	1399103.59	Аналитический метод	0.10	–
33	327349.41	1399097.44	Аналитический метод	0.10	–
34	327433.44	1399073.81	Аналитический метод	0.10	–
35	327432.55	1399077.49	Аналитический метод	0.10	–
36	327432.58	1399079.25	Аналитический метод	0.10	–
37	327644.69	1399019.61	Аналитический метод	0.10	–
38	327645.90	1399018.33	Аналитический метод	0.10	–
39	327648.76	1399014.91	Аналитический метод	0.10	–
40	327649.57	1399013.04	Аналитический метод	0.10	–
41	327687.26	1399002.45	Аналитический метод	0.10	–
42	327774.61	1398894.45	Аналитический метод	0.10	–
43	327779.67	1398896.14	Аналитический метод	0.10	–
44	327809.50	1398859.26	Аналитический метод	0.10	–
45	327805.81	1398856.42	Аналитический метод	0.10	–
46	327760.33	1398816.97	Аналитический метод	0.10	–
47	327728.08	1398779.23	Аналитический метод	0.10	–
48	327702.96	1398737.32	Аналитический метод	0.10	–
49	327706.39	1398735.26	Аналитический метод	0.10	–
50	327731.36	1398776.92	Аналитический метод	0.10	–
1	327763.17	1398814.14	Аналитический метод	0.10	–

3. Сведения о характерных точках части (частей) границы объекта

Обозначение характерных точек части границы	Координаты, м		Метод определения координат характерной точки	Средняя квадратическая погрешность положения характерной точки (M_t), м	Описание обозначения точки на местности (при наличии)
	X	Y			
1	2	3	4	5	6
–	–	–	–	–	–

Схема расположения границ публичного сервитута

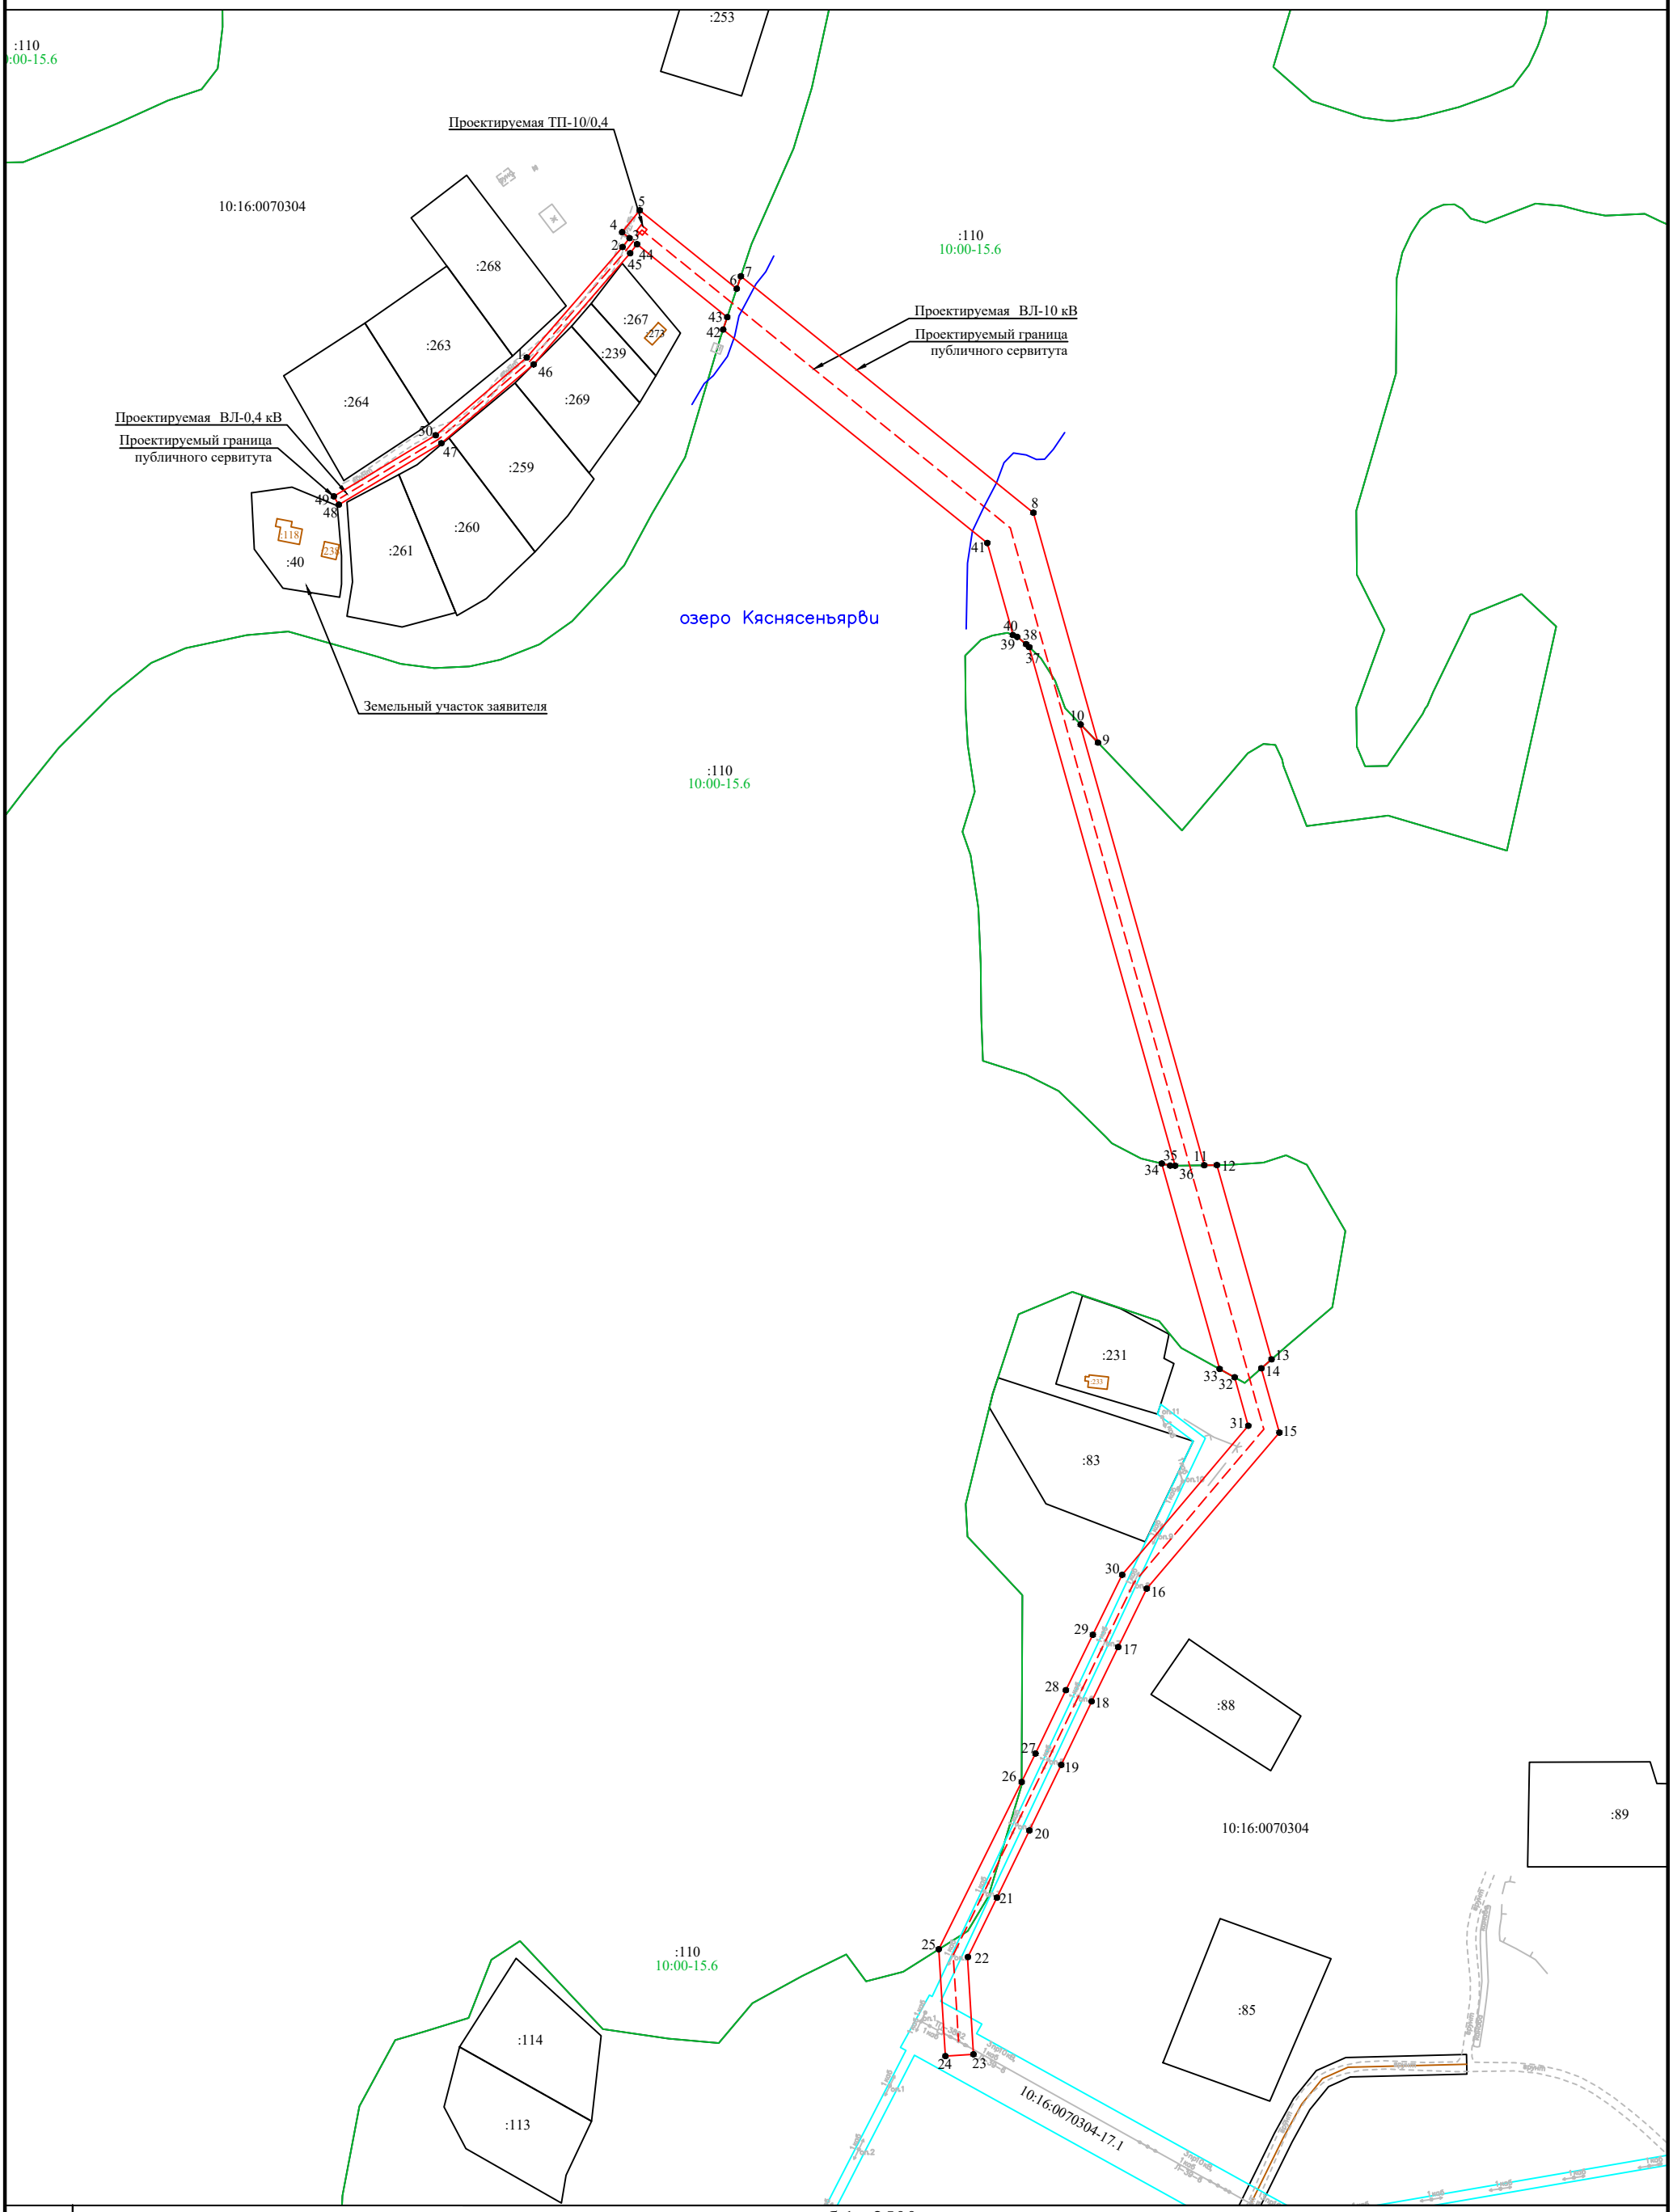

масштаб 1 : 2500

Условные обозначения:

- граница публичного сервитута
- существующая часть границы земельного участка, имеющиеся в ЕГРН сведения о которой достаточны для определения ее местоположения
- граница территориальной или иной зоны
- граница ЗОУИТ
- границы между МО, населенными пунктами
- граница кадастрового квартала
- 1 — характерная точка границы публичного сервитута
- :183 — обозначение объекта капитального строительства
- проектное расположение инженерного сооружения
- береговая линия (граница водного объекта)
- 10:20:0022404:1161 — кадастровый номер земельного участка
- 10:00-15.17 — номер территориальной или иной зоны
- 10:00-6.25 — номер ЗОУИТ